
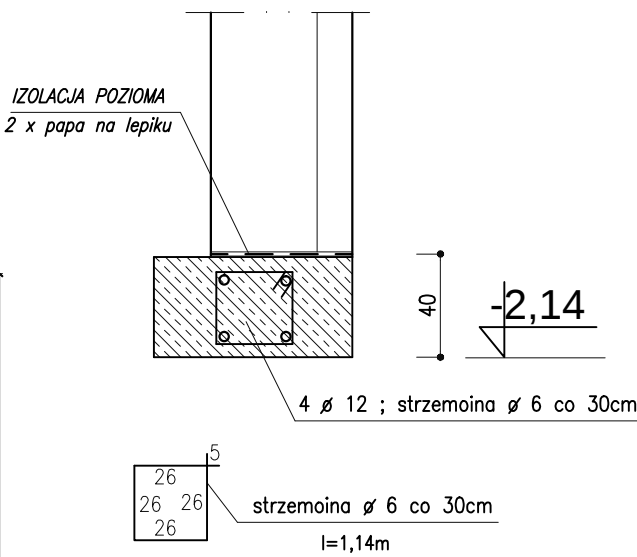


RZUT FUNDAMENTÓW

PRACOWNIA CAD

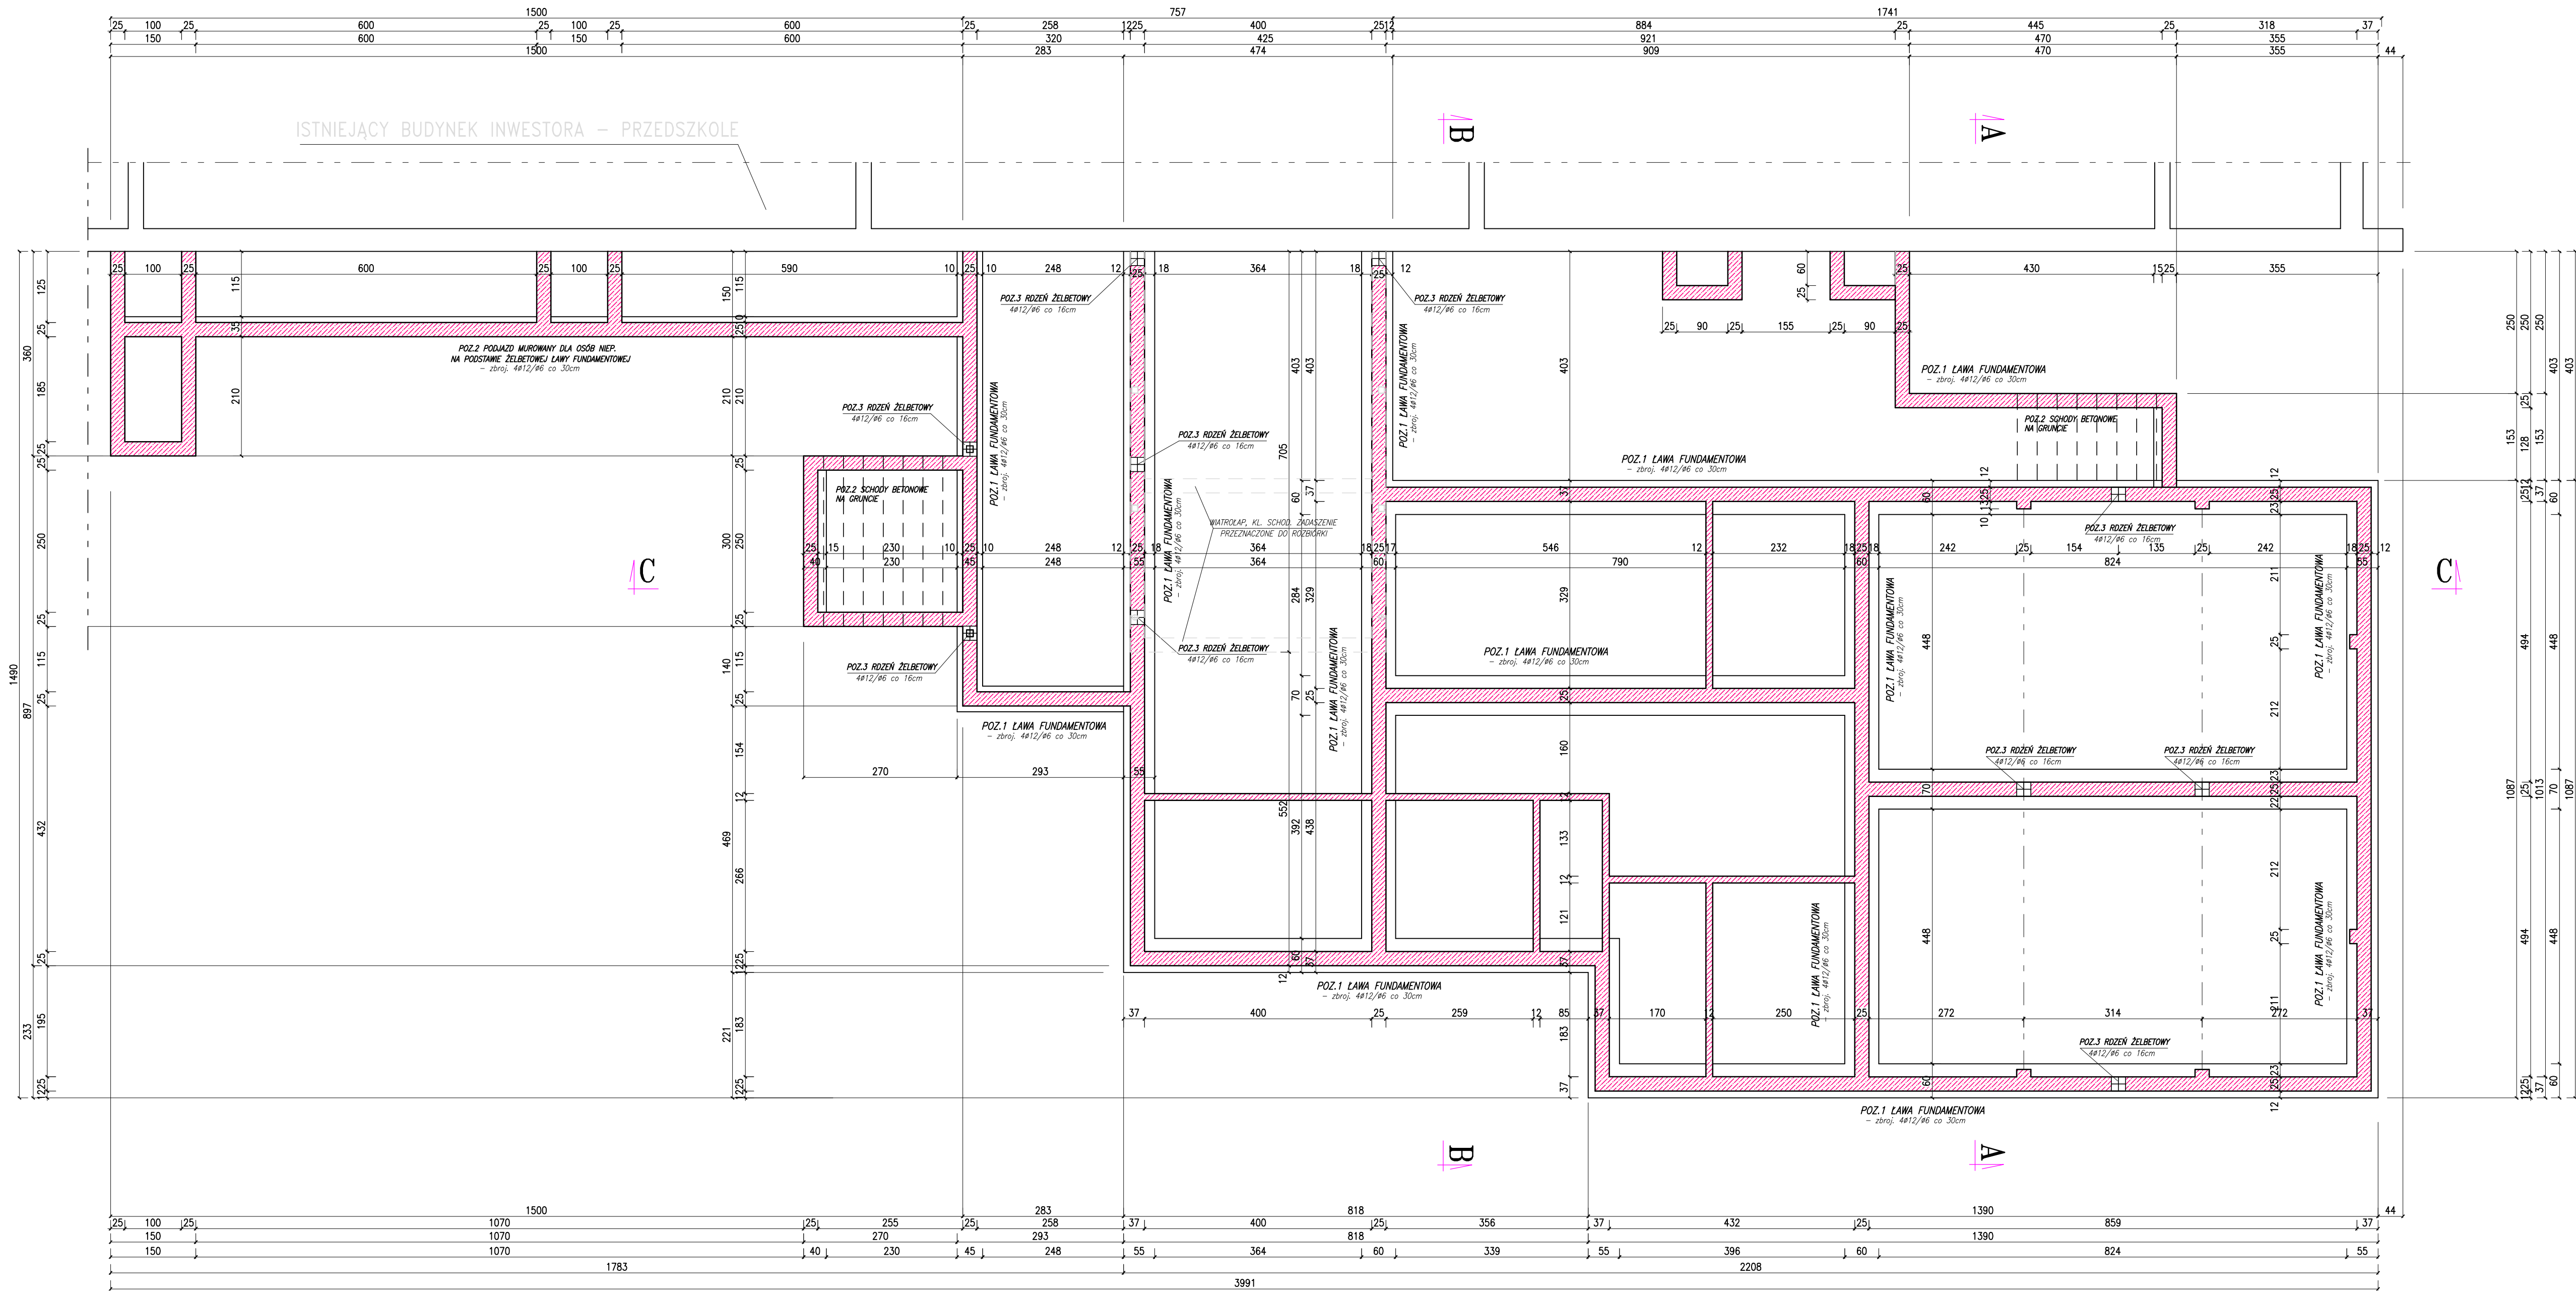

BETON KL. B-20
PODBETON KL. B-10
STAŁ ZBROJ. A-0 (S10S)
STAŁ KONST./ZBR. A-I (S13S)

LEGENDA

- ściana projektowana
- ściana istniejąca
- fragment ściany do rozbiórki
- fragment ściany do zamurowania

UWAGA !

- NA POBUDOWIE WYKONAĆ IZOLACJĘ PRZECIWMOCZNOŚCIĄ Z TOLU GR. 0,2mm x1
- POWIERZCHNIĘ BOCZNĄ I GÓRNĄ LAM FUNDAMENTOWYCH IZOLOWAĆ ABSOLEM ZBR-4P
- POZIOM POSADZOWENIA LAM FUNDAMENTOWYCH WYKON. - 0,30m p.p.l.
- PODŁOGOWA WIEŻOWA ZWIĘZKO-PŁASKOWA ZAWIERAĆ DO STOPNIA ZAGĘSZCZENIA ID=0,70

PROTECH		BIURO PROJEKTOWE BUDOWNICTWA		nr. 2
WIELICZKA, UL. FABRYCZNA 33 tel. 0-600-062-043		INWESTOR		SKALA: 1:50
RZUT FUNDAMENTÓW		BUDOWA		architektura
ROZBUDOWA BUDYNKU PRZEDSZKOLA SAMORZĄDOWEGO NR 2 W KĘPNIE O ODZIAŁY ZŁOBOWE.		konstr.-bud		08.11
Lokalizacja: 63-600 Kępno, ul. ks. P. Wierzyńskiego 40, dz. nr ewid. 1681/1; 1683/2		Funkcja		Podpis
Inwestor: Gmina Kępno, 63-600 Kępno, ul. Rolnicza 1.		Int. i rozbiórka	Specjalist.	Nr upraw.
Projektant: mgr inż. arch. Joanna Gągała		architekt.	24/03/2004	08.11
Sprawdził: mgr inż. Janusz Mazurewski		konstr.-bud.	17/02/2004	08.11
mgr inż. arch. Wojciech Bydankowski		architekt.	107/02/04	08.11
Int. Aleksandra Wólczyńska		konstr.-bud.	05/05/04	08.11