


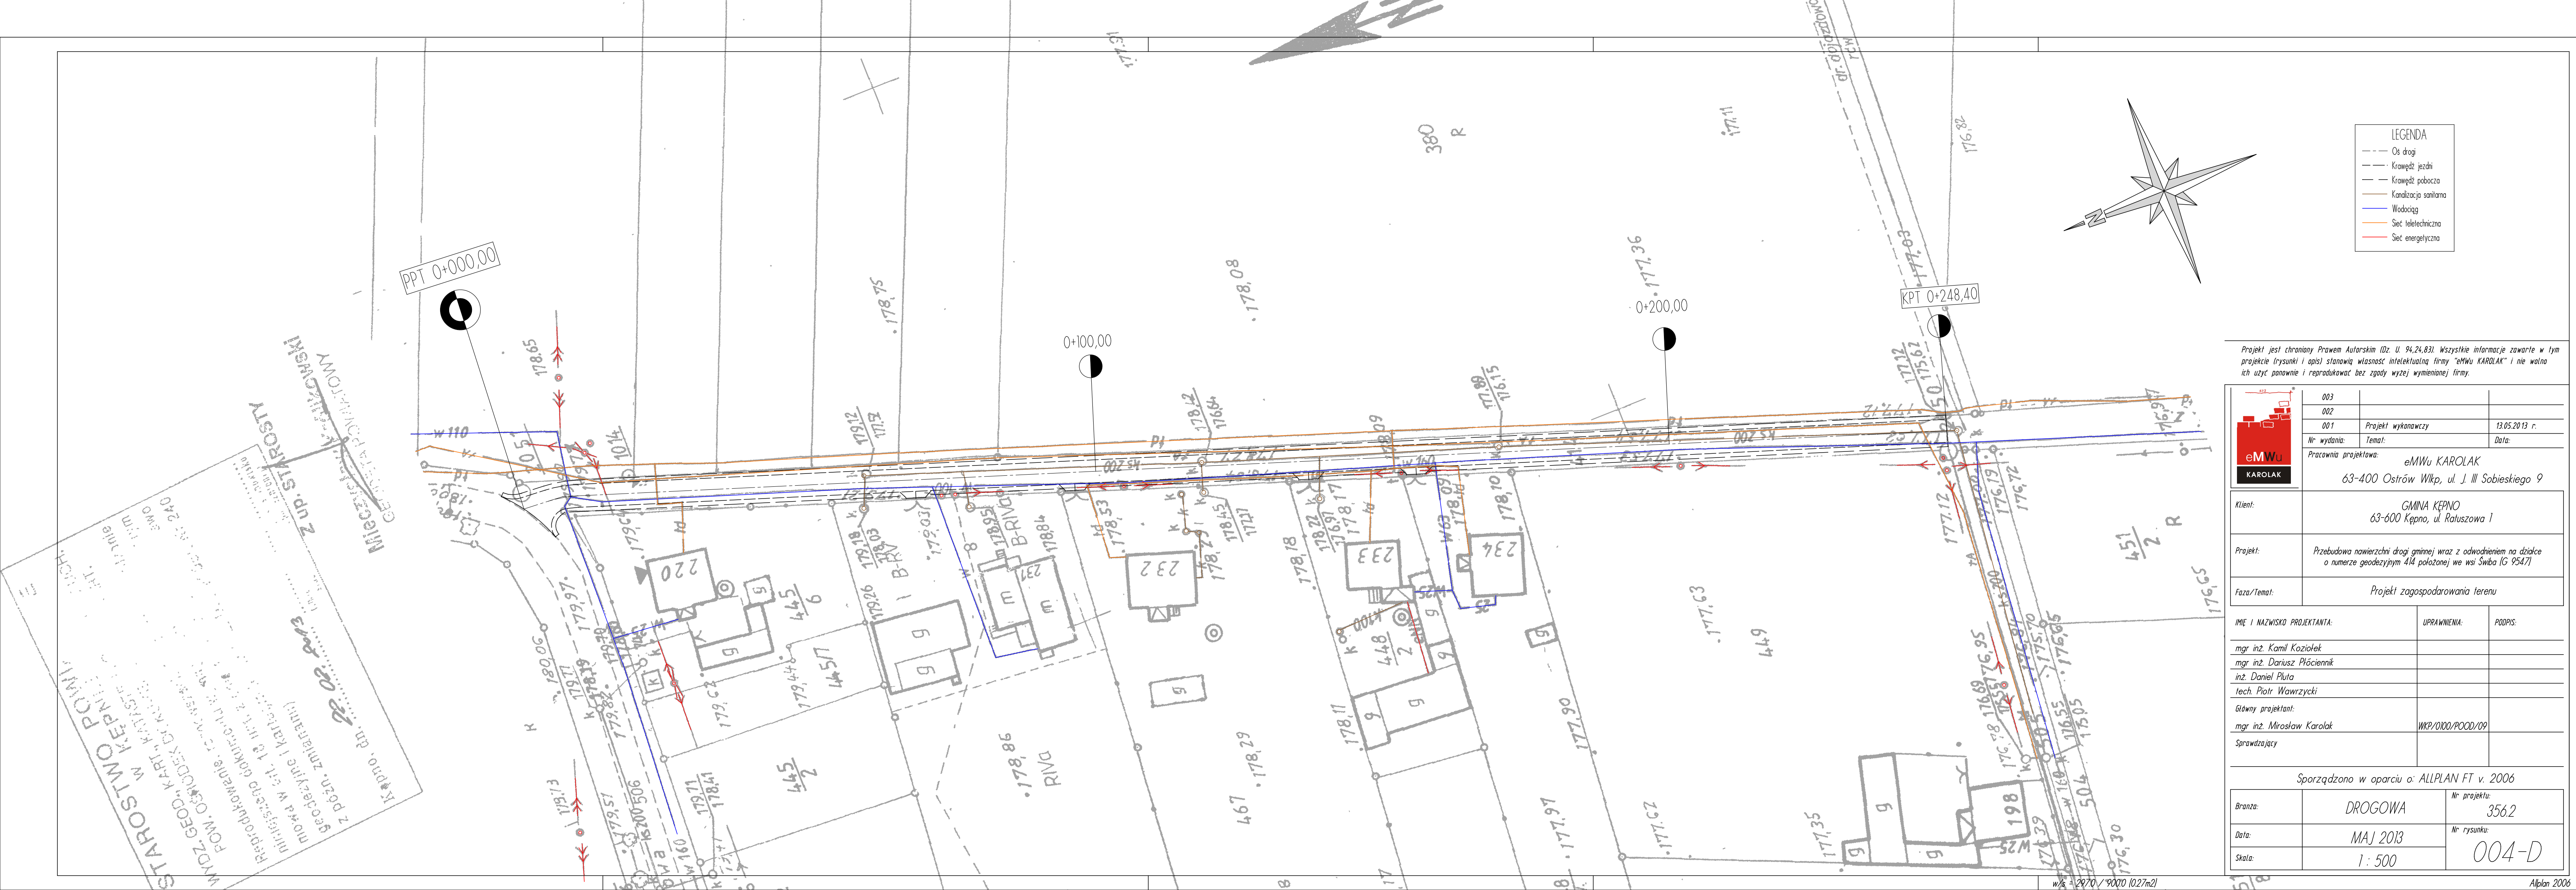

Projekt jest chroniony Prawem Autorskim (Dz. U. 94,24,83). Wszystkie informacje zawarte w tym projekcie (rysunki i opis) stanowią własność intelektualną firmy "eMWu KAROLAK" i nie wolno ich użyć ponownie i reprodukcować bez zgody wyżej wymienionej firmy.

003		
002		
001	Projekt wykonawczy	13.05.2013 r.
Nr wydania:	Temat:	Data:
Pracownia projektowa: eMWu KAROLAK 63-400 Ostrów Wlkp., ul. J. III Sobieskiego 9		

Klient:	GMINA KĘPNO 63-600 Kępno, ul. Ratuszowa 1
Projekt:	Przebudowa nawierzchni drogi gminnej wraz z odwodnieniem na działce o numerze geodezyjnym 4/4 położonej we wsi Świba (G 9547)
Faza/Temat:	Projekt zagospodarowania terenu

IMIE I NAZWISKO PROJEKTANTA:	UPRAWNIENIA:	PODPIS:
mgr inż. Kamil Koziołek		
mgr inż. Dariusz Płociennik		
inż. Daniel Płuta		
Tech. Piotr Wawrzycki		
Główny projektant:		
mgr inż. Mirosław Karolak	WKP/0100/POOD/09	
Sprawdzający		

Sporządzono w oparciu o: ALLPLAN FT v. 2006		
Bransza:	DROGOWA	Nr projektu: 356.2
Data:	MAJ 2013	Nr rysunku: 004-D
Skala:	1:500	