


PROJEKT ZAGOSPODAROWANIA ZIELENIA SKWERU PRZY
UL. SPÓŁDZIELCZEJ I WIOSNY LUDÓW
WYMIAROWANIE ścieżki

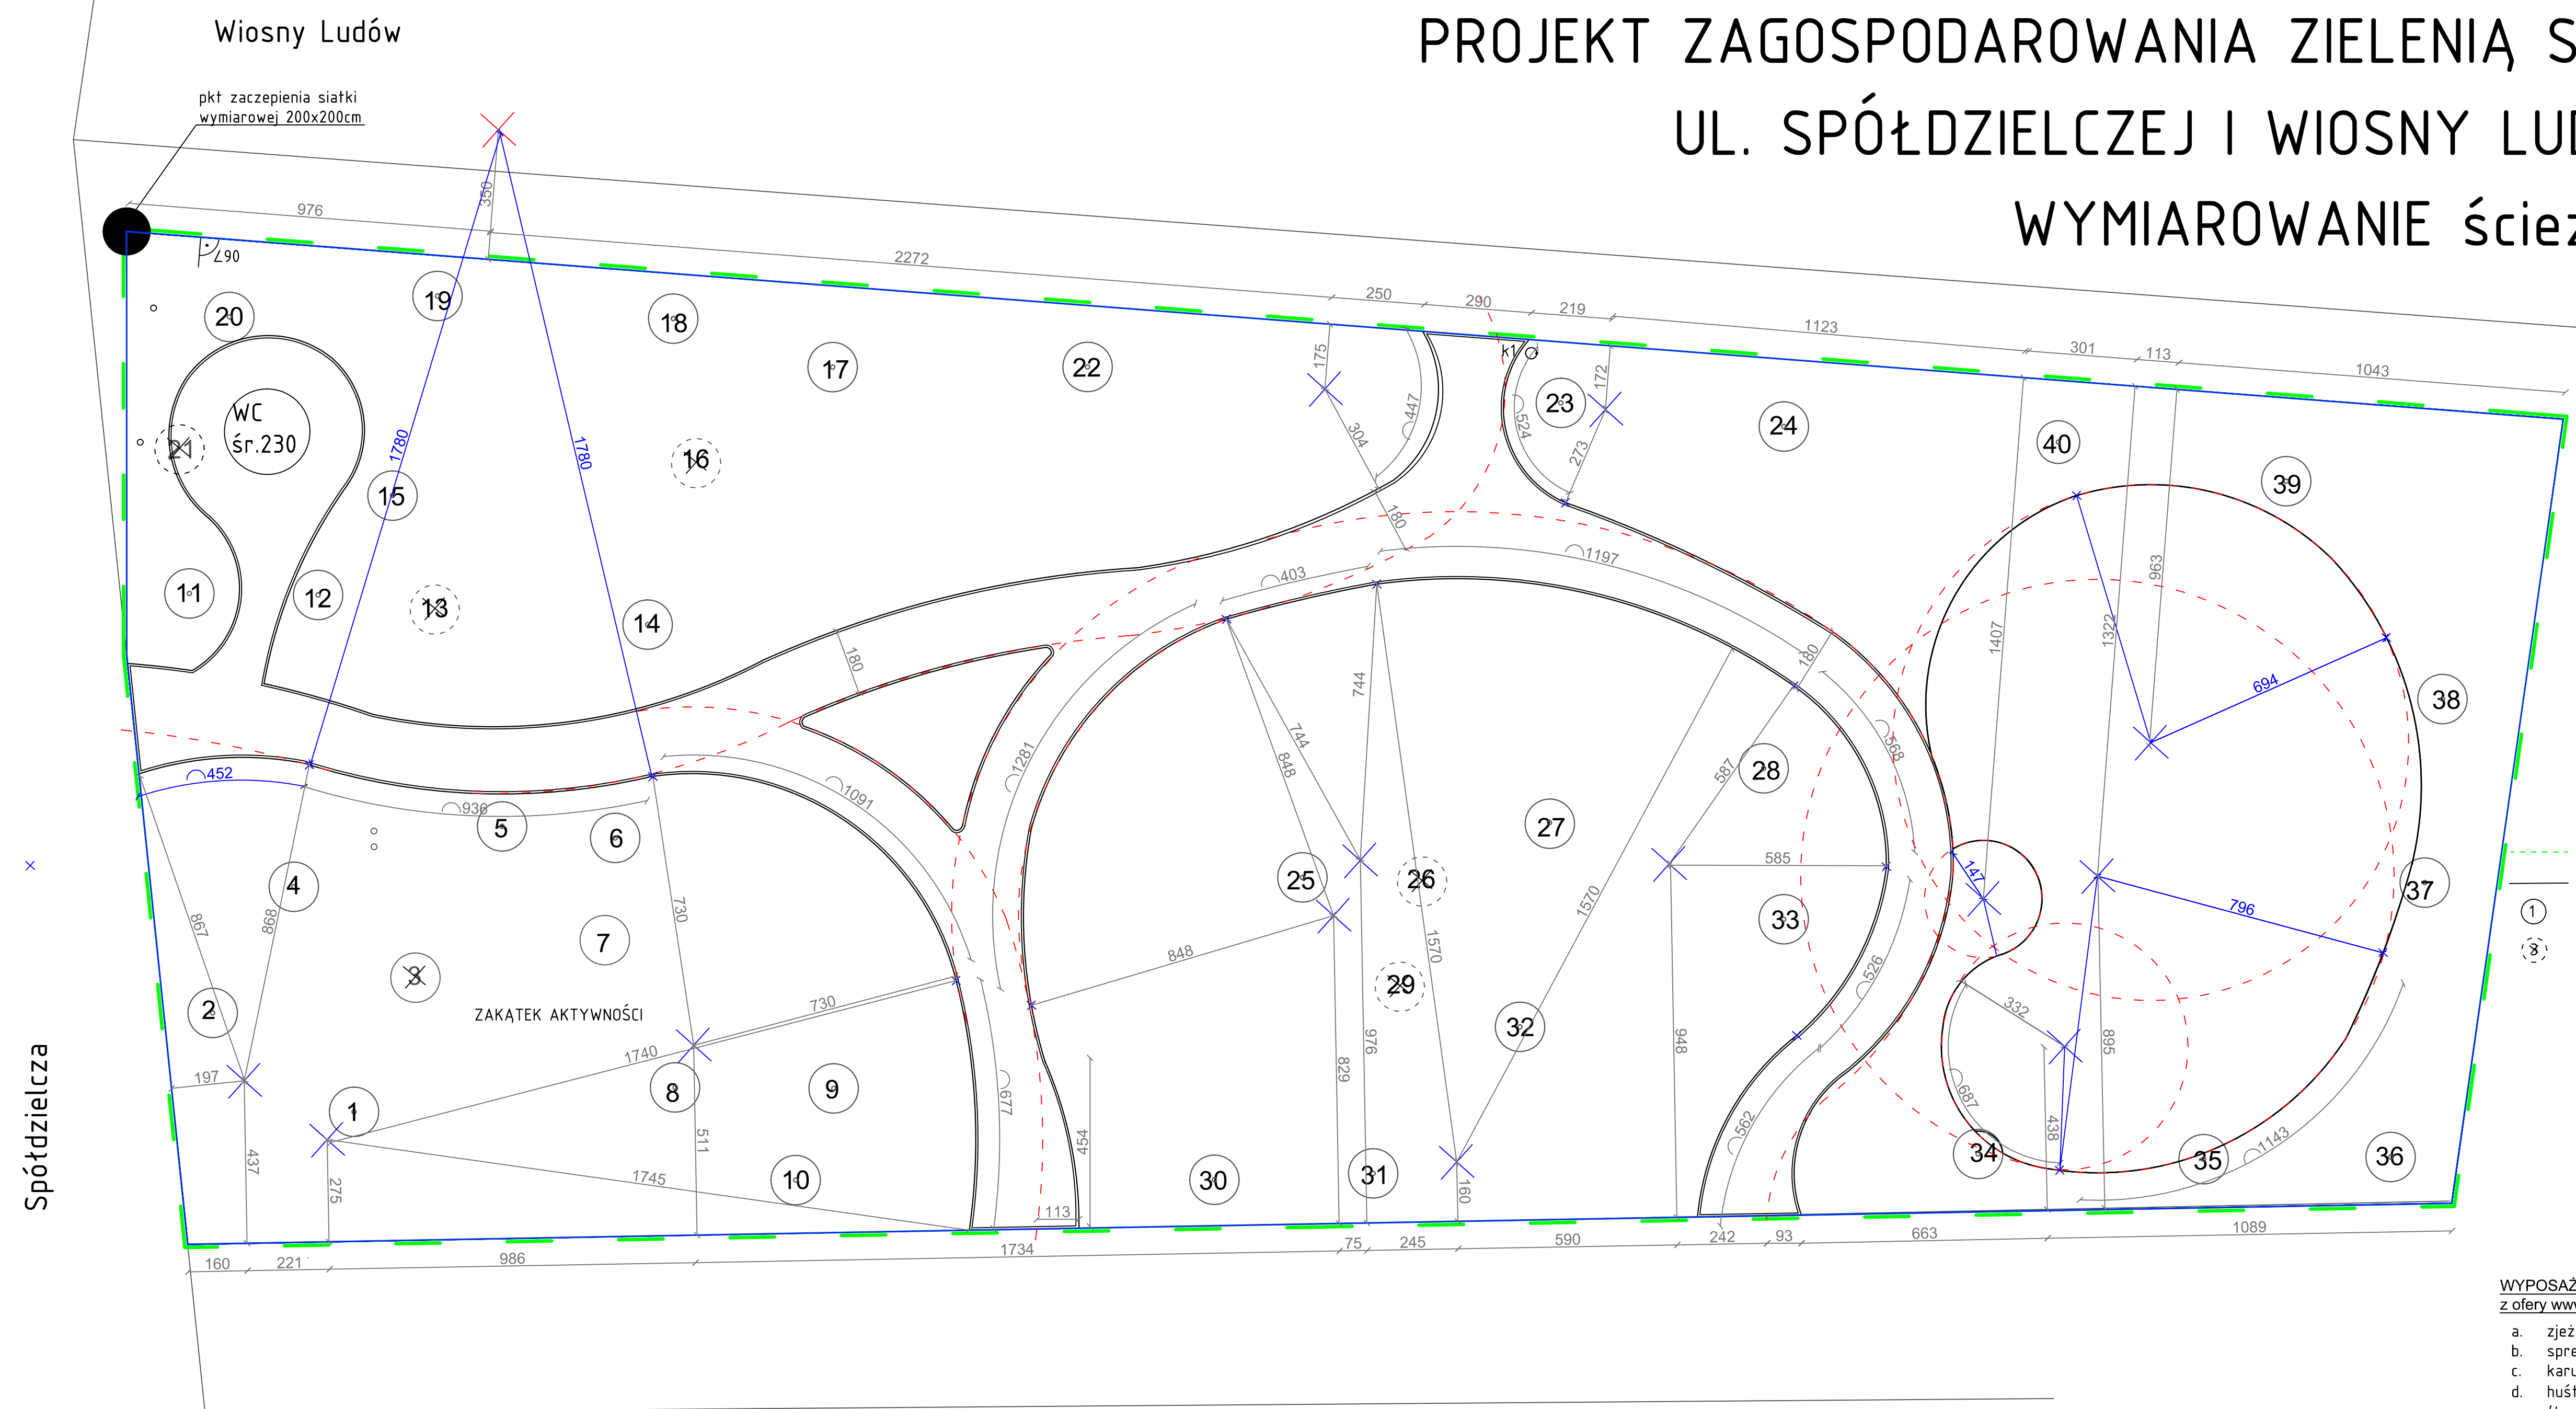

- LEGENDA**
- granica opracowania
 - linia napowietrzna
 - ① drzewa istniejące
 - ⊗ drzewa do wycięcia
 - ławki i stół do gier
 - ławka z oparciem
 - ławka bez oparcia
 - stojak na rowery
 - kosz pojedynczy na śmieci
 - kosz do segregacji śmieci
 - regulamin placu zabaw
 - latarnia 4 m

- WYPOSAŻENIE PLACU ZABAW**
z oferty www.magjcnets.pl
- a. zjeżdżalnia z linarium Sancy1303
 - b. sprężynowiec koniczyna T21
 - c. karuzela linowa Kosinux 801
 - d. huśtawka podwójna 601 (ławka+siedzisko zamknięte)
 - e. urządzenie do wspinaczki Gugs 413
 - f. regulamin

- URZĄDZENIA DLA SENIORÓW**
z oferty www.saternus.pl
- A. kierownica 80001
 - B. Taj Chi 80007
 - C. lewo-prawo 80002
 - D. stół do gier 40022-23W

- ELEMENTY MAŁEJ ARCHITEKTURY**
- Ł1 ławka z oparciem Zano Bergen 02.015
 - Ł2 ławka bez oparcia Zano Bergen 02.415
 - K1 kosz na śmieci Zano Flash 03.025
 - K2 kosz do segregacji śmieci Zano Flash 15.025
 - R regulamin Saternus 30020-2 (2stupki)
 - WC toaleta pojedyncza śr.230cm INRERCESOR
 - ☉ latarnia Elmarco Elew 4m

- INWENTARYZACJA**
- 1-16 klon
 - 18-31 klon
 - 33-40 klon
 - 17, 32 brzoza

OGRODY Tomasz Admkowicz Kalsko 59, 66-600 Miedzyrzecz	
INWESTOR	GMINA KĘPNO ul. Ratuszowa 1, 63-600 Kępno
OBIEKT	Skwer przy ul. Spółdzielczej i W. Ludów
TYTUŁ	Projekt zagospodarowania terenu - wymiarowanie ścieżki
WYKONAŁ	Tomasz Adamkowicz
SKALA	1:100
DATA	05.2016
NR	RYS. 7a



BUDYNEK MIESZKALNY
6a

m3

6