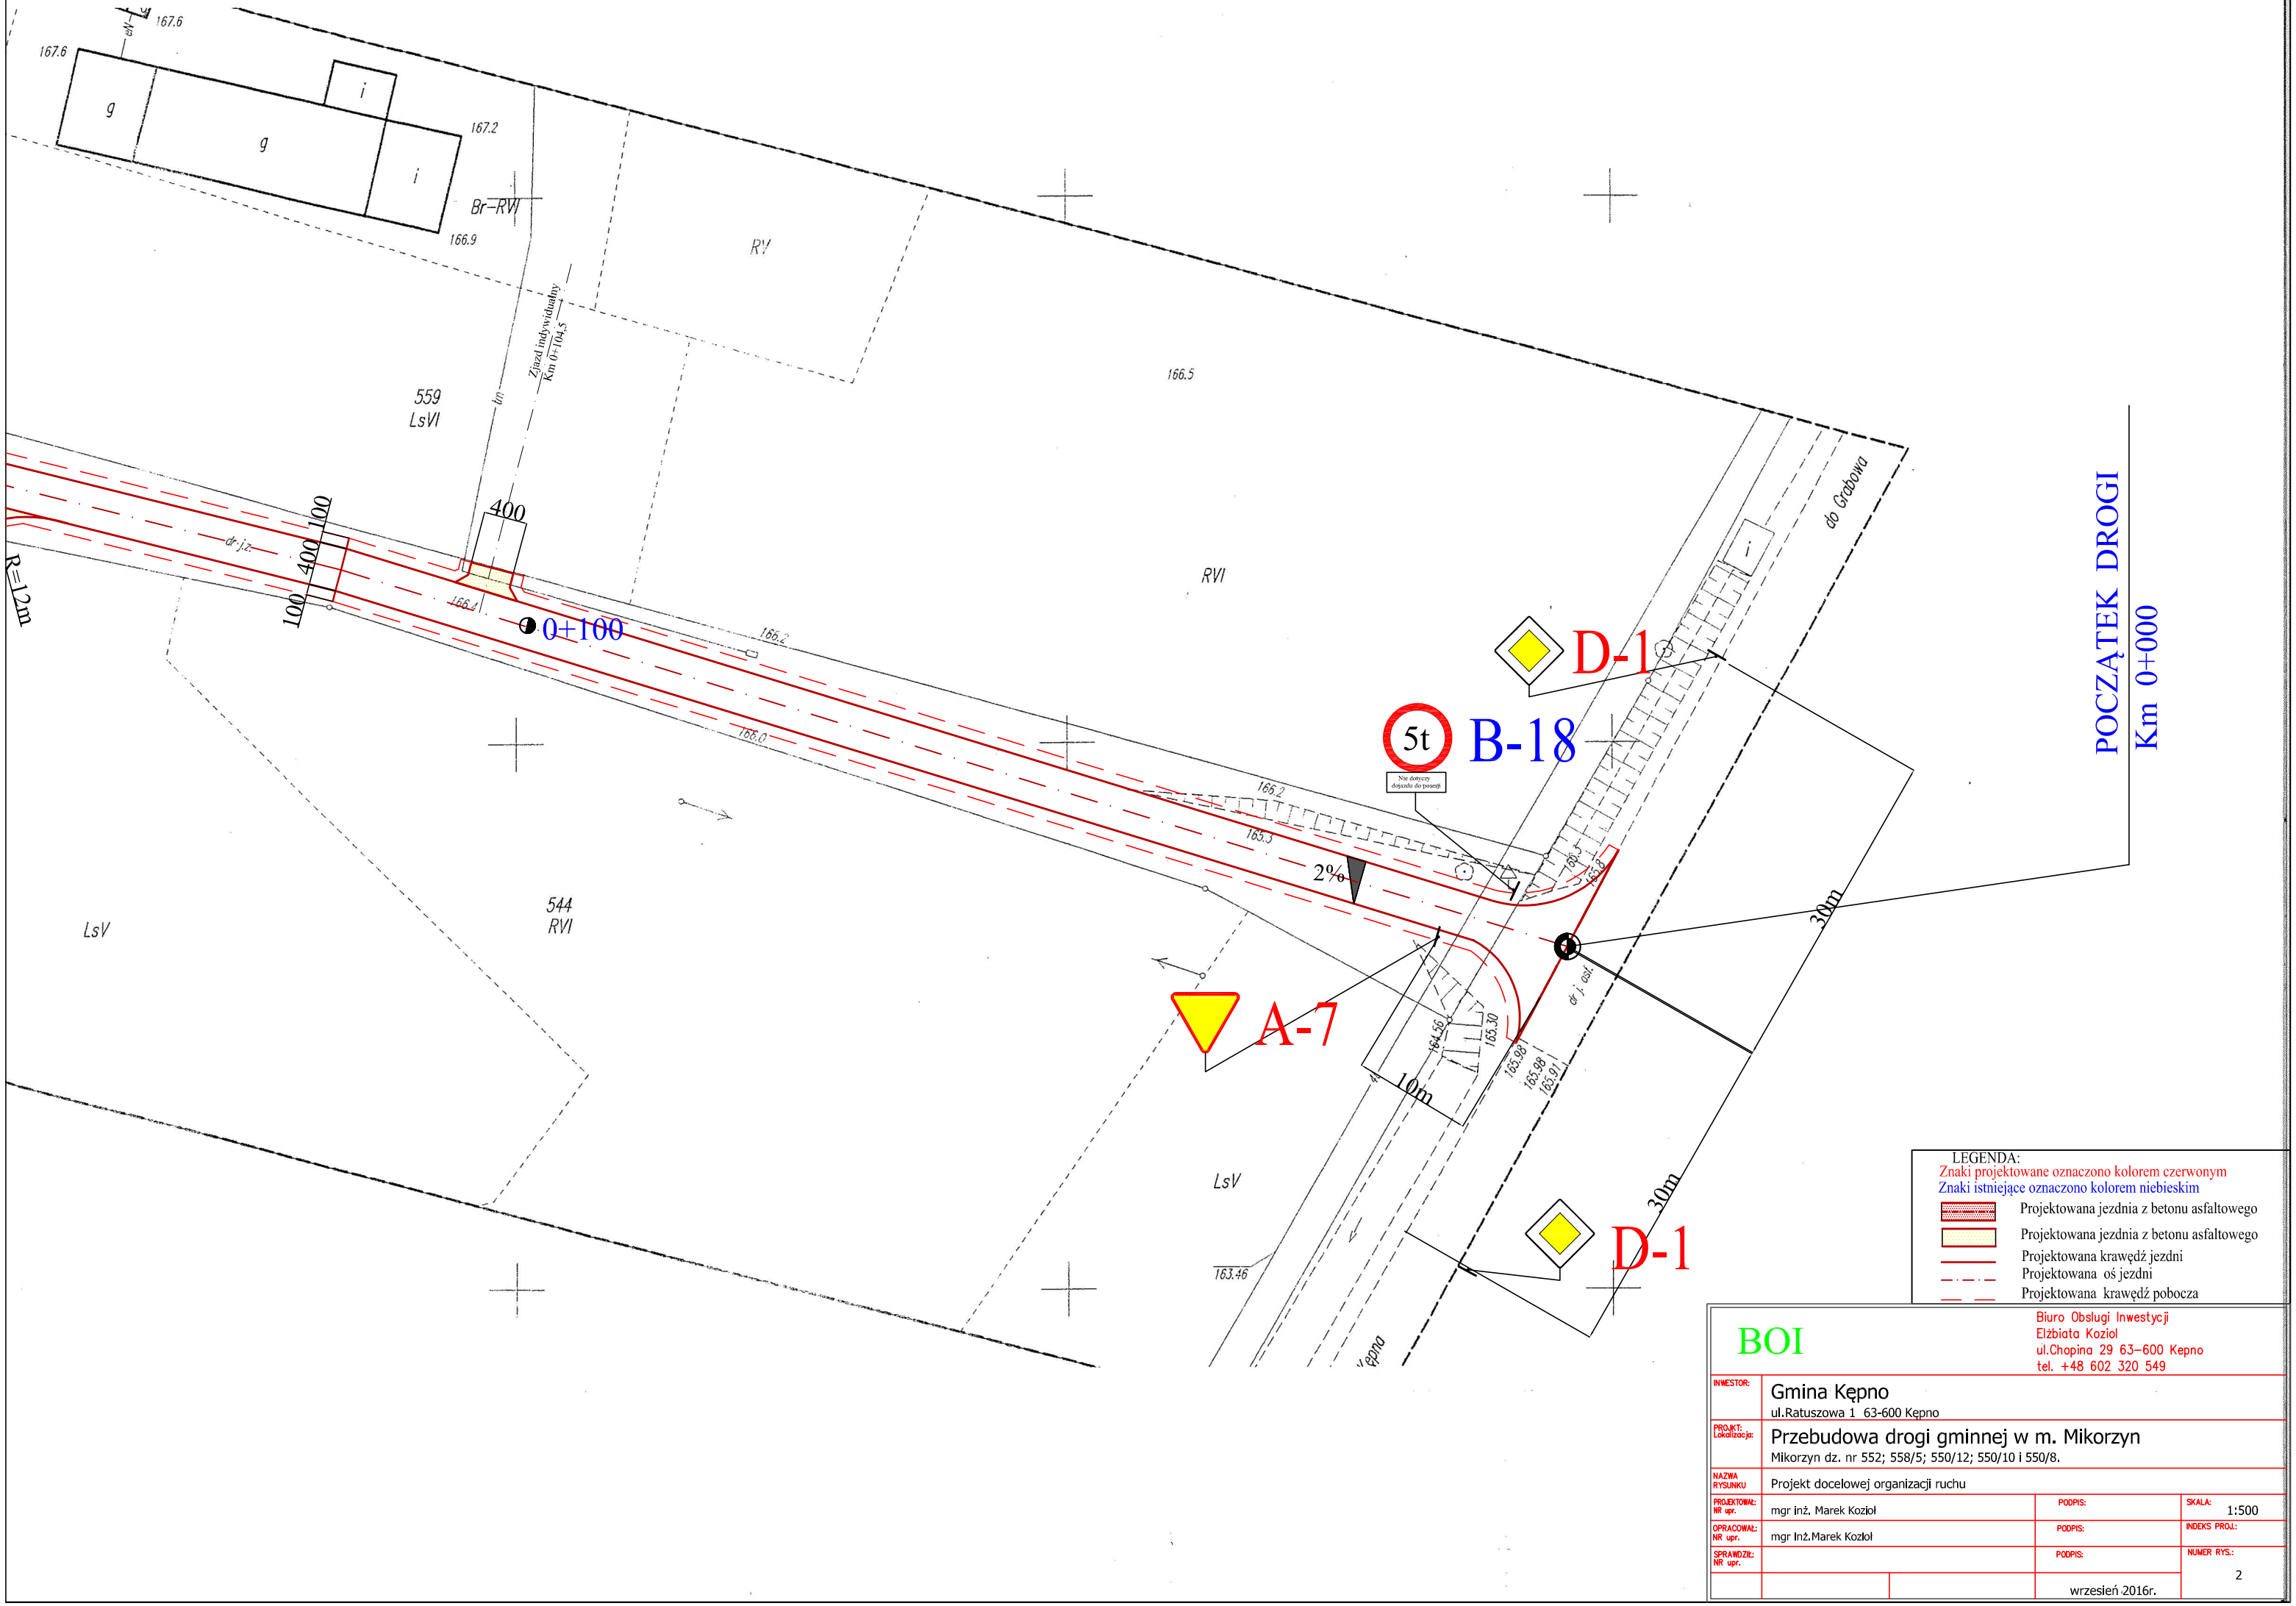

BOI

Biuro Obsługi Inwestycji
Elżbiata Koziol
ul.Chopina 29 63-600 Kępno
tel. +48 602 320 549

INWESTOR:	Gmina Kępno ul.Ratuszowa 1 63-600 Kępno		
PROJKT: Lokalizacja:	Przebudowa drogi gminnej w m. Mikorzyn Mikorzyn dz. nr 552; 558/5; 550/12; 550/10 i 550/8.		
NAZWA RYSUNKU	Projekt docelowej organizacji ruchu		
PROJEKTOWAŁ: NR upr.	mgr inż. Marek Kozioł	PODPIS:	SKALA: 1:500
OPRACOWAŁ: NR upr.	mgr Inż.Marek Kozioł	PODPIS:	INDEKS PROJ.:
SPRAWDZIŁ: NR upr.		PODPIS:	NUMER RYS.: 2
		wrzesień 2016r.	