


Wiosny Ludów

PROJEKT ZAGOSPODAROWANIA ZIELENIA SKWERU PRZY
UL. SPÓŁDZIELCZEJ I WIOSNY LUDÓW
DOBÓR ROŚLIN

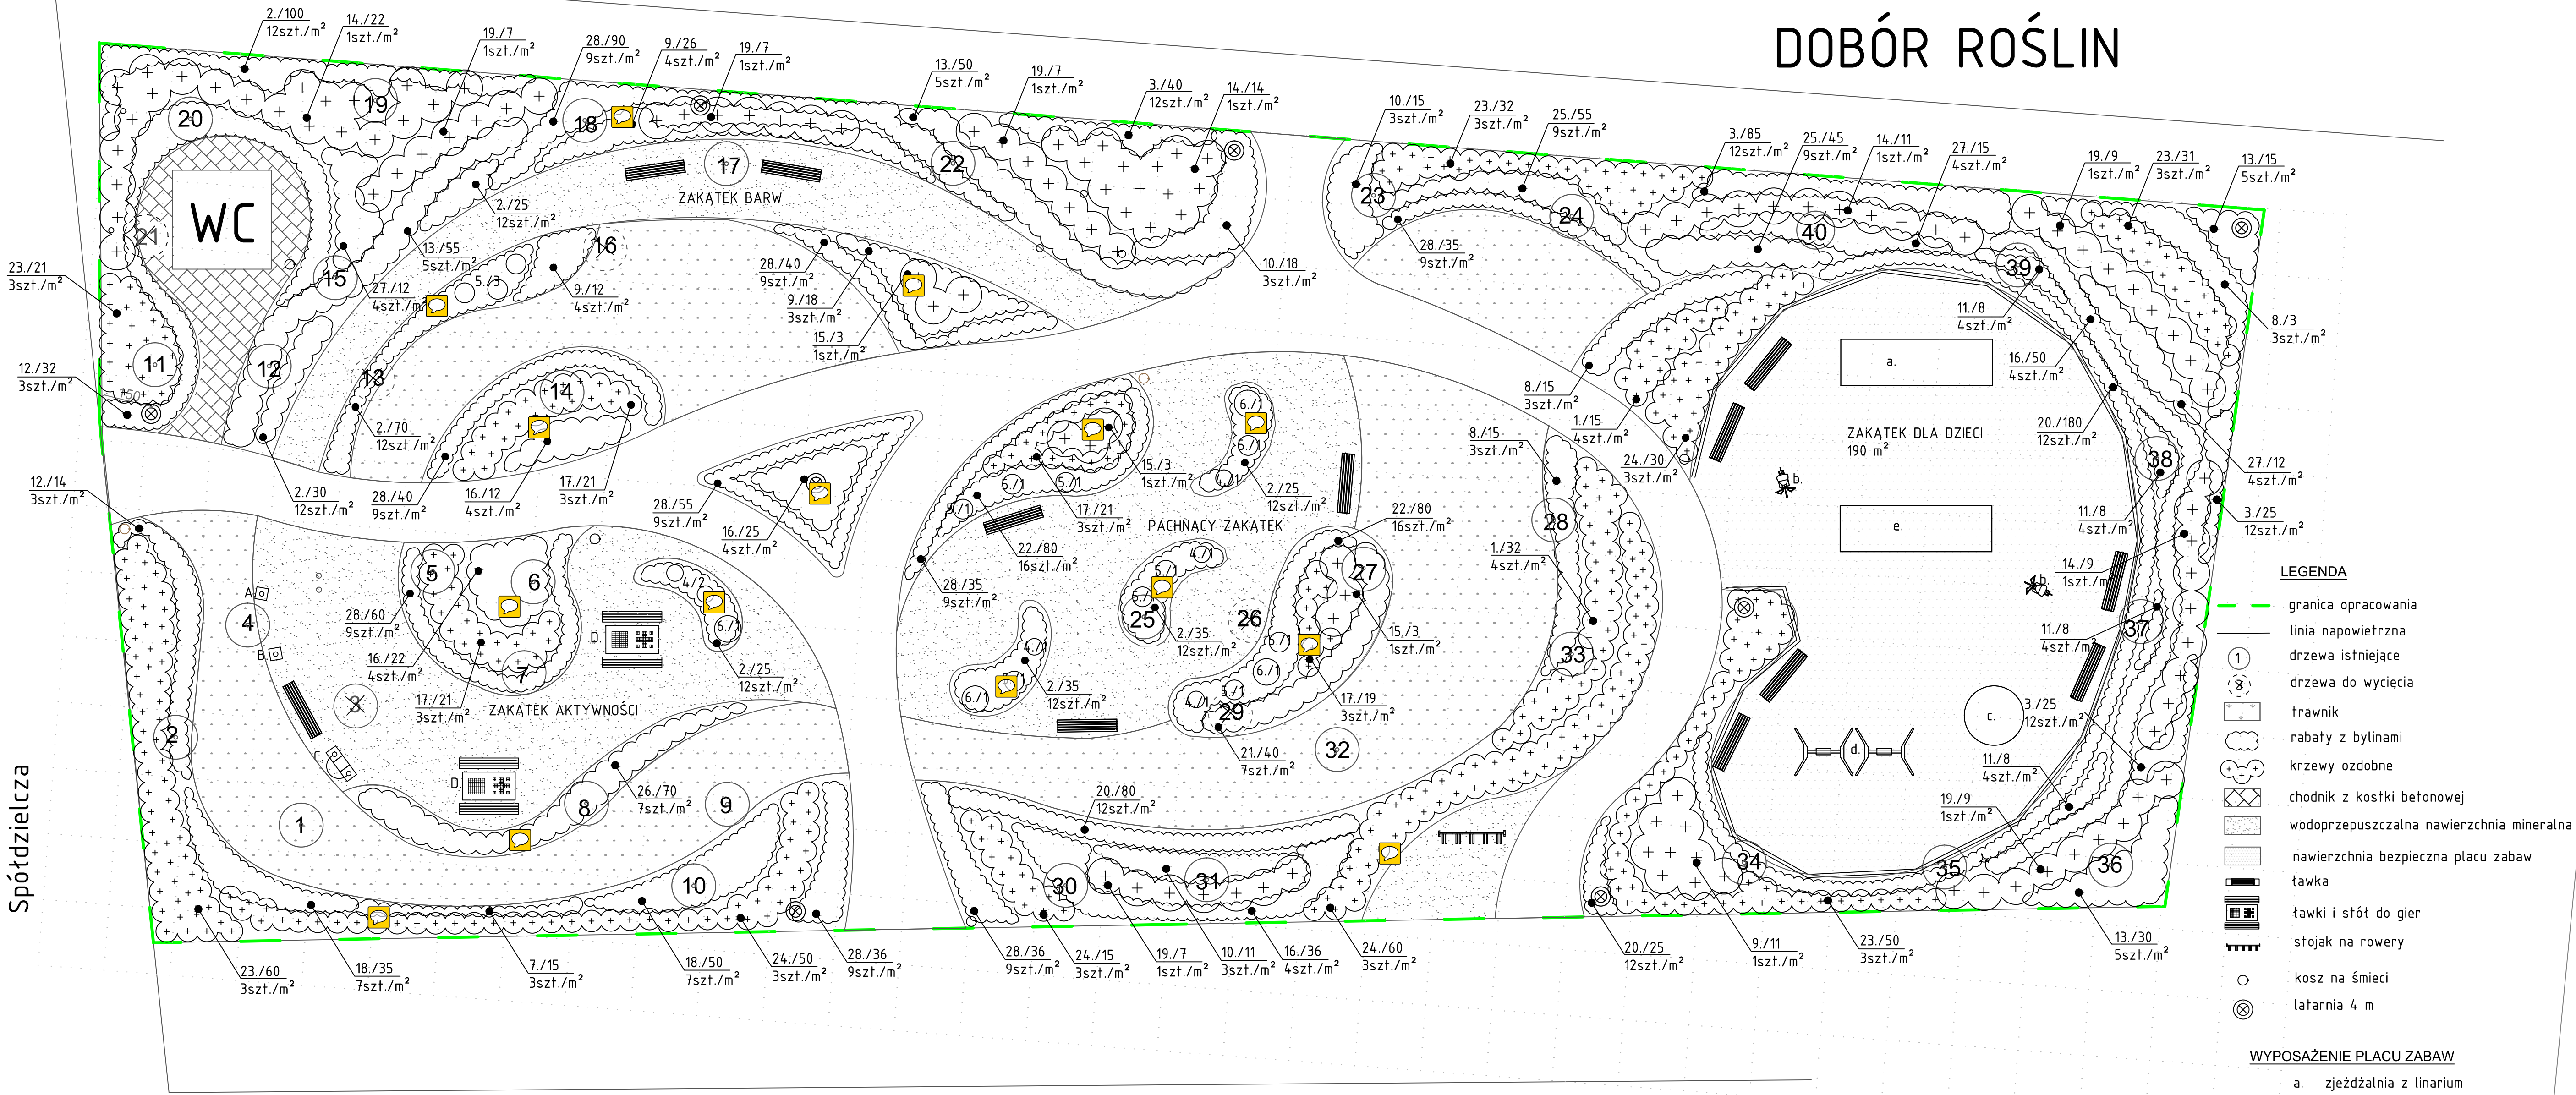

LEGENDA

- granicza opracowania
- linia napowietrzna
- drzewa istniejące
- drzewa do wycięcia
- trawnik
- rabaty z bylinami
- krzewy ozdobne
- chodnik z kostki betonowej
- wodoprzepuszczalna nawierzchnia mineralna
- nawierzchnia bezpieczna placu zabaw
- ławka
- ławki i stół do gier
- stojak na rowery
- kosz na śmieci
- latarnia 4 m

WYPOSAŻENIE PLACU ZABAW

- a. zjeżdżalnia z linarium
- b. sprężynowiec
- c. karuzela linowa
- d. huśtawka podwójna
- e. urządzenie do wspinaczki

URZĄDZENIA DLA SENIORÓW

- A. kierownica
- B. Taj Chi
- C. lewo-prawo
- D. stół do gier

INWENTARYZACJA

- 1-16 klon
- 18-31 klon
- 33-40 klon
- 17, 32 brzoza

23./50 3szt./m² 1p./ilość ogółem 3szt./m²

- Berberys Thunberga 'Green Carpet' *Berberis thunbergii*
- Bodziszek korzeniasty 'Brevians Variety' *Geranium macrorrhizum*
- Bodziszek korzeniasty 'Czakor' *Geranium macrorrhizum*
- Bukszpan kula śr. 45-50cm *Buxus sempervirens*
- Bukszpan kula śr. 65-70cm *Buxus sempervirens*
- Bukszpan kula śr. 80cm *Buxus sempervirens*
- Funkia 'So sweet' *Hosta sp.*
- Funkia 'Avocado' *Hosta sp.*
- Funkia 'August Moon' *Hosta sp.*
- Funkia 'Patriot' *Hosta sp.*
- Funkia babkolista 'Grandiflora' *Hosta plantaginea*
- Funkia Siebiolda *Hosta sieboldiana*
- Hakonechloa smukła *Hakonechloa macra All Gold*
- Hortensja drzewiasta 'Anabelle' *Hydrangea arborescens*

- Kalina koralowa 'Roseum' *Viburnum opulus*
- Liliowiec ogrodowy 'Pillar of Fire' lub 'Pink damask' lub 'Double River Wye' *Heimerocallis hybrida*
- Mahonia pospolita *Mahonia aquifolium*
- Orlik pospolity 'Norah Barlow' *Aquilegia vulgaris plenna*
- Różanecznik różne odmiany do 120cm, jednorodne w skupinie *Rhododendron*
- Runianka japońska 'Green Carpet' *Pachysandra terminalis*
- Świecznica sercolistna *Cimicifuga racemosa var. cordifolia*
- Tiarella Wherry'ego *Tiarella wherryi*
- Tawuta gęstokwiatowa *Spiraea densiflora*
- Tawuta japońska 'Golden Princess' *Spiraea japonica*
- Tawutka Arends 'Blue' *Astilbe arendsii*
- Tawutka Arends 'Fanal' *Astilbe arendsii*
- Wietlica samcza *Athyrium filix-femina*
- Żurawka 'Cherry Cola' *Heuchera sp.*

BUDYNEK MIESZKALNY

BUDYNEK MIESZKALNY

m3

6

INWESTOR	OGRODY Tomasz Admkowicz Kalsko 59, 66-600 Miedzyrzecz		
	GMINA KĘPNO ul. Ratuszowa 1, 63-600 Kępno		
OBIEKT	Skwer przy ul. Spółdzielczej i W. Ludów		
TYTUŁ	Projekt zagospodarowania terenu - dobór roślin		
WYKONAŁ	Tomasz Admkowicz		
SKALA	1:100	DATA	05.2016 NR RYS. 2