


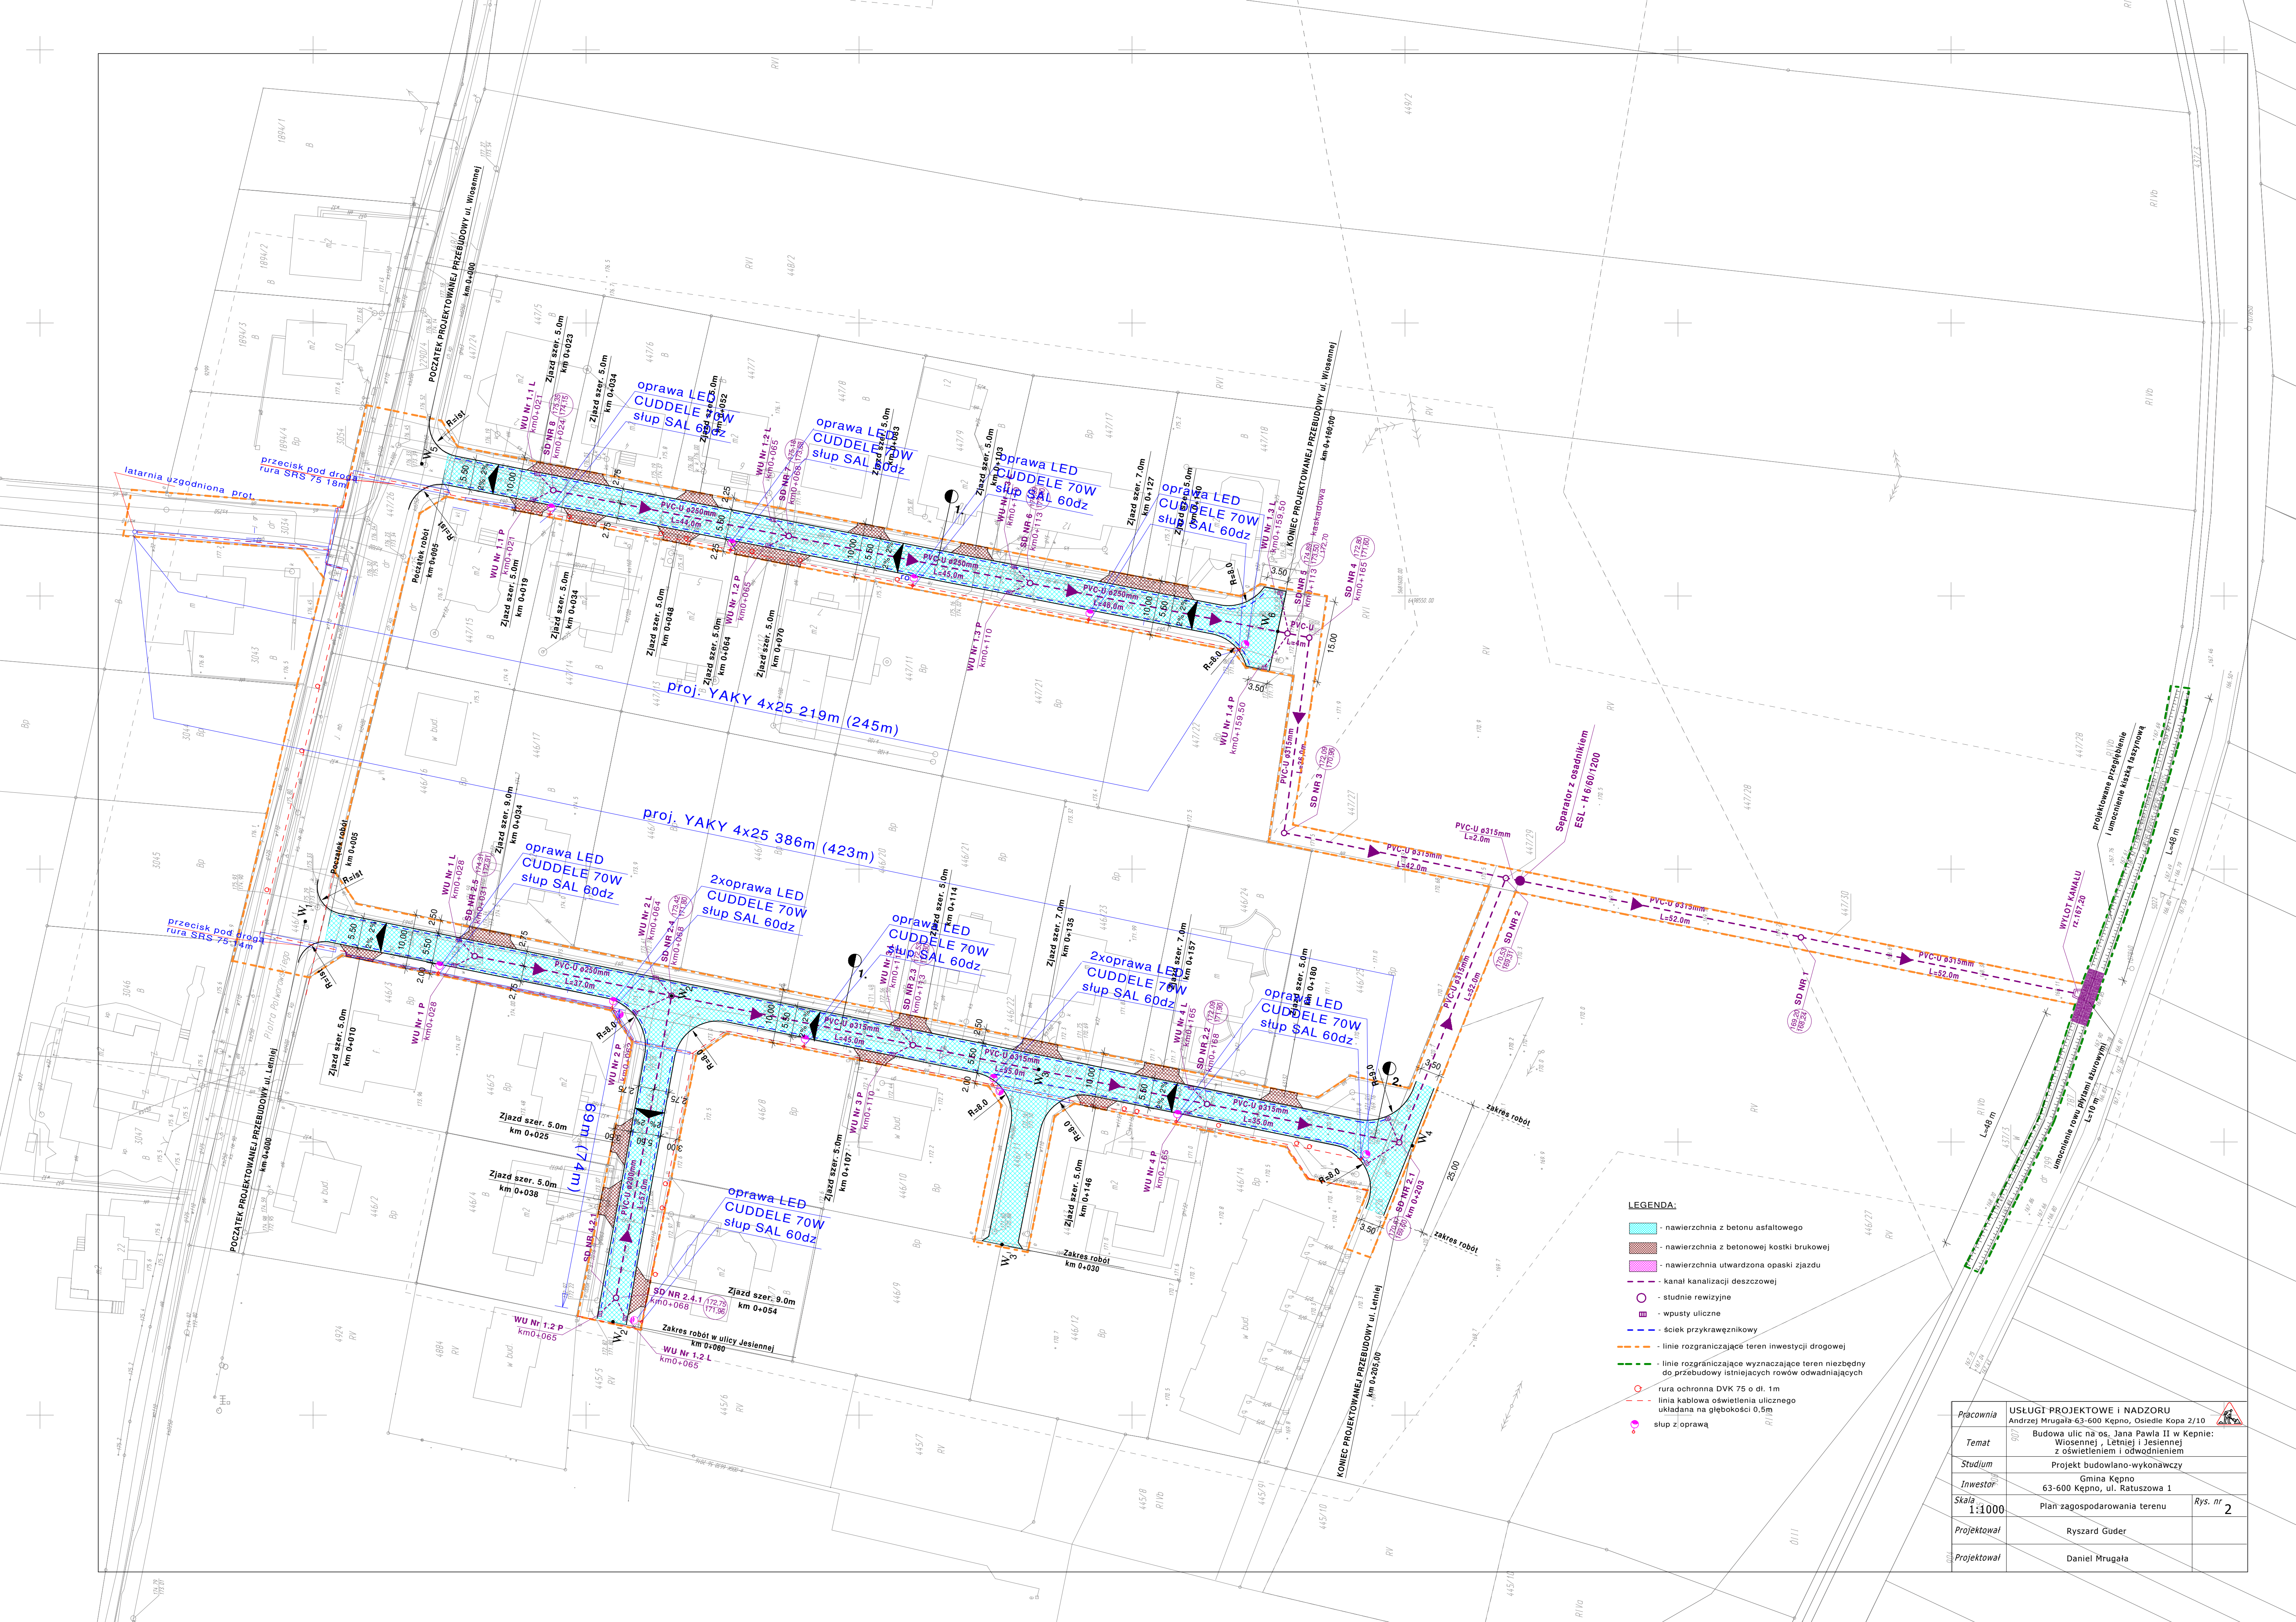

- LEGENDA:**
- nawierzchnia z betonu asfaltowego
 - nawierzchnia z betonowej kostki brukowej
 - nawierzchnia utwardzona opaski zjazdu
 - kanał kanalizacji deszczowej
 - studnie rewizyjne
 - wpusty uliczne
 - ścieki przykrawężnikowy
 - linie rozgraniczające teren inwestycji drogowej
 - linie rozgraniczające wyznaczające teren niezbędny do przebudowy istniejących rowów odwadniających
 - rura ochronna DVK 75 o dł. 1m
 - linia kablowa oświetlenia ulicznego układana na głębokości 0,5m
 - słup z oprawą

Pracownia	USŁUGI PROJEKTOWE I NADZORU Andrzej Mrugała 63-600 Kepno, Osiedle Kopa 2/10		
Temat	Budowa ulic na os. Jana Pawła II w Kepnie: Wiosennej, Letniej i Jesiennej z oświetleniem i odwodnieniem		
Stadium	Projekt budowlano-wykonawczy		
Inwestor	Gmina Kepno 63-600 Kepno, ul. Ratuszowa 1		
Skala	1:1000	Plan zagospodarowania terenu	Rys. nr 2
Projektował	Ryszard Guder		
Projektował	Daniel Mrugała		