z treści materiału państwowego zasobu geodezyjnego i kartograficznego
STAROSTA KĘPIŃSKI
Mapa syt-wys
(Nazwa materiału zasobu)
P.3008. 2019. 644
(Identyfikator ewidencyjny materiału zasobu)
2019 -03- 22
(Data wykonania kopii)
Z up. STAROSTY

Województwo: wielkopolskie
Powiat kępiński
Jednostka ewidencyjna: Kępno - miasto
Obręb ewidencyjny: MIASTO KĘPNO

Wyrys z mapy sytuacyjno-wysokościowej

Skala 1:500

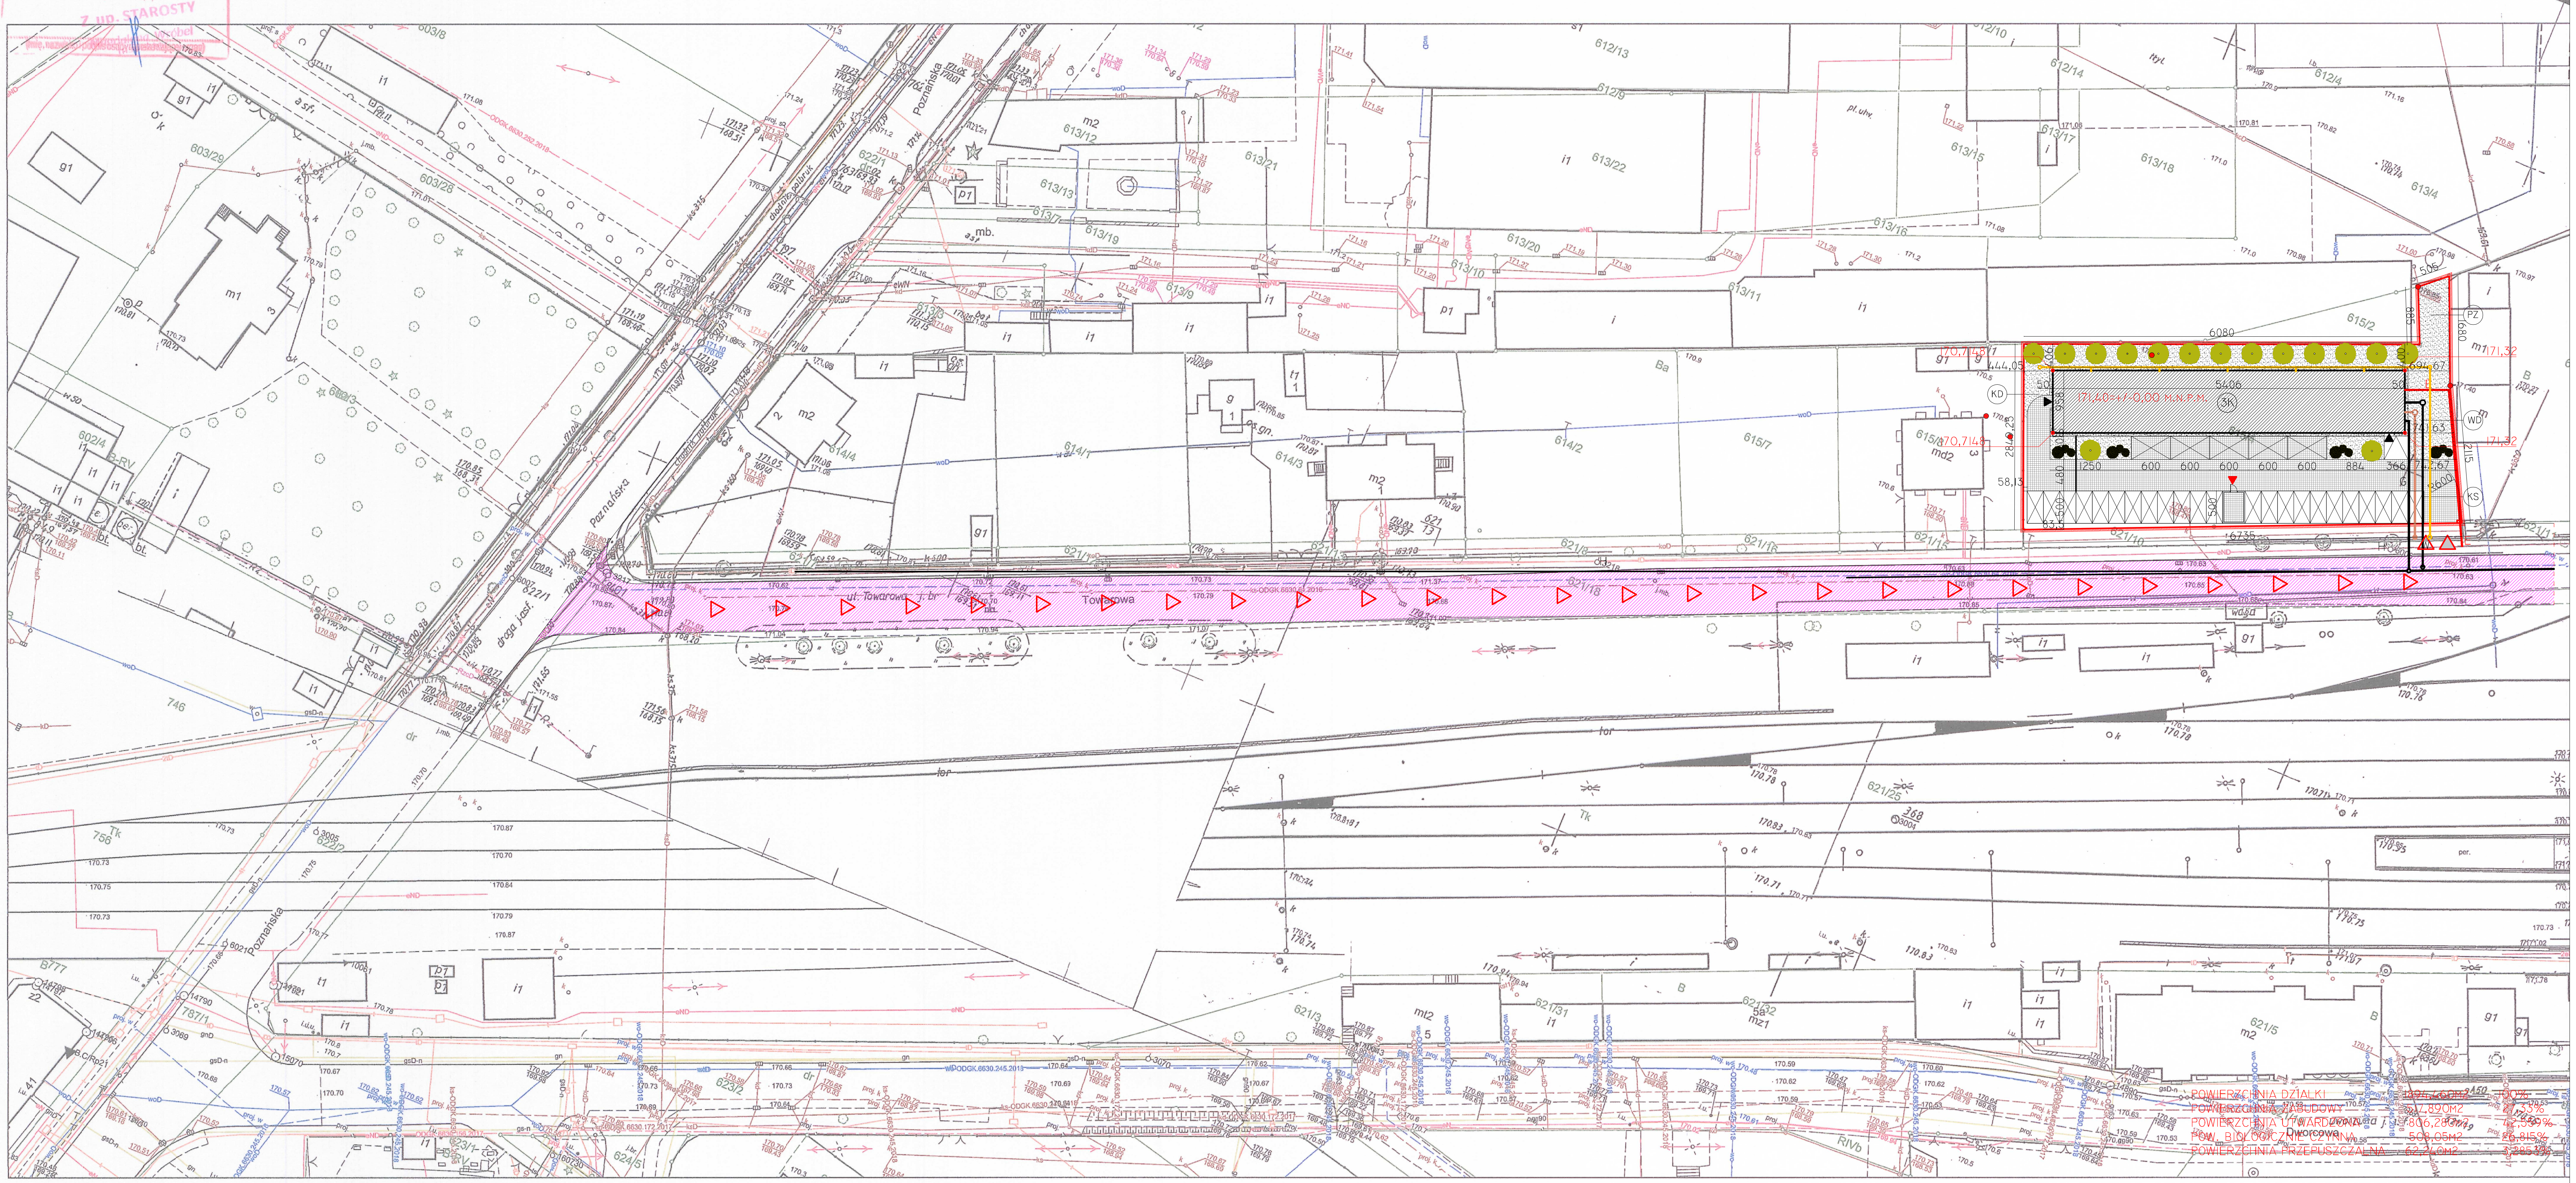

POWIERZCHNIA DZIAŁKI	1894,460m2	100%
POWIERZCHNIA ZABUDOWY	517,890m2	27,33%
POWIERZCHNIA UTWARDZONA	806,280m2	42,559%
POW. BIOLOGICZNIE CZYNNA	508,05m2	26,815%
POWIERZCHNIA PRZEPUSZCZALNA	62,240m2	3,2853%

LEGENDA: OZNACZENIA BRANŻY ARCHITEKTONICZNEJ

- GRANICA DZIALKI OBJETEJ OPRACOWANIEM: 615/4
- NIEPRZEKRACZALNA LINIA ZABUDOWY
- X — ELEMENTY NA TERENIE OPRACOWANIA OBJETE USUNIECIEM
- PROJEKTOWANY BUDYNEK MIESZKALNY
- 3K — ILOSC KONDYGNACJI W PROJEKTOWANYCH BUDYNKACH
- 01 — PROJEKTOWANA WIATA SMIETNIKOWA
- 02 — PROJEKTOWANE OGRODZENIE TERENU- OGRODZENIE SYSTEMOWE TYPU NYLOFOR
- 03 — PROJEKTOWAN PLAC ZABAW
- 04 — LINIA SCIANY BUDYNKU Z OTWORAMI DRZWIOWYMI
- 05 — WYZNACZONE MIEJSCA POSTOJOWE DLA SAMOCHODOW OSOBOWYCH
- 06 — WYZNACZONE MIEJSCA POSTOJOWE DLA SAMOCHODOW OSOBOWYCH DLA OSOB NIEPELNOSPRAWNYCH
- POWIERZCHNIA TERENU BIOLOGICZNIE CZYNNEGO- TRAWNIK
- POWIERZCHNIA TERENU PRZEPUSZCZALNEGO - WARSTWA ZWIROWA
- POWIERZCHNIA TERENU UTWARDZONEGO - KOSTKA BETONOWA
- PROJEKTOWANA ZIELEN KOMPOZYCYJNA - SREDNIOWYSOKA
- WJAZD NA TEREN DZIALKI O NR EW. 615/4
- W — WEJSCIE NA TEREN DZIALKI O NR EW. 615/4
- DOJAZD (DROGA GMINNA O NR EW.621/18) DO DZIALKI O NR EW. 615/4
- WEJSCIE DO PROJEKTOWANEGO BUDYNKU WIELORODZINNEGO
- 171,32 — RZEDNE TERENOWE DZIALKI O NR EW. 615/4
- 170,0 — RZEDNE PRZYSTOKOWE PROJEKTOWANEGO BUDYNKU

LEGENDA INSTALACJE SANITARNE

- WD — PRZEWIDYWANA TRASA PRZYLACZA INSTALACJI WODY
- KS — PRZEWIDYWANA TRASA PRZYLACZA KANALIZACJI SANITARNEJ
- KD — PRZEWIDYWANA TRASA ODPROWADZENIA WODY OPADOWEJ DO STUDI RETENCYJNEJ
- ST — PRZEWIDYWANA LOKALIZACJA STUDNI RETENCYJNEJ
- GAZ — PRZEWIDYWANA TRASA PRZYLACZA INSTALACJI GAZOWEJ
- E — PRZEWIDYWANA TRASA PRZYLACZA INSTALACJI ELEKTRYCZNEJ

INWESTOR:	GMINA KEPNO UL. RATUSZOWA 1 63-600 KEPNO	TEMAT PROJEKTU:	PROJEKT KONCEPCYJNY SOCJALNEGO WIELORODZINNEGO BUDYNKU MIESZKALNEGO
ADRES INWESTYCJI	UL. TOWAROWA 63-600 KEPNO	BRANZA PROJEKTU: ARCHITEKTURA STADIUM OPRACOW.: PROJEKT KONCEPCYJNY	JEDNOSTKA PROJEKTOWA: OSIEM PIĘĆ PRACOWNIA ARCHITEKTONICZNA WIERZBICKI- MGR INZ.ARCH.MARCIN WIERZBICKI, UL. RYNEK 2/11, 63-600 KEPNO. TELEFON: 511-182-690. NIP 619202 1804
ARCHITEKTURA	GŁÓWNY PROJEKTANT:	DR INZ. ARCH. JERZY GOMÓLKA NR UPRAWNIEN:04/OIDW	
	OPRACOWAL:	MGR INZ. ARCH. MARCIN WIERZBICKI	
	NAZWA RYSUNKU: PROJEKT ZAGOSPODAROWANIA TERENU	SKALA RYSUNKU: 1:100	DATA OPRACOWANIA: MAJ 2019R.

OSIEM PIĘĆ
PRACOWNIA ARCHITEKTONICZNA WIERZBICKI

NUMER RYSUNKU: 01