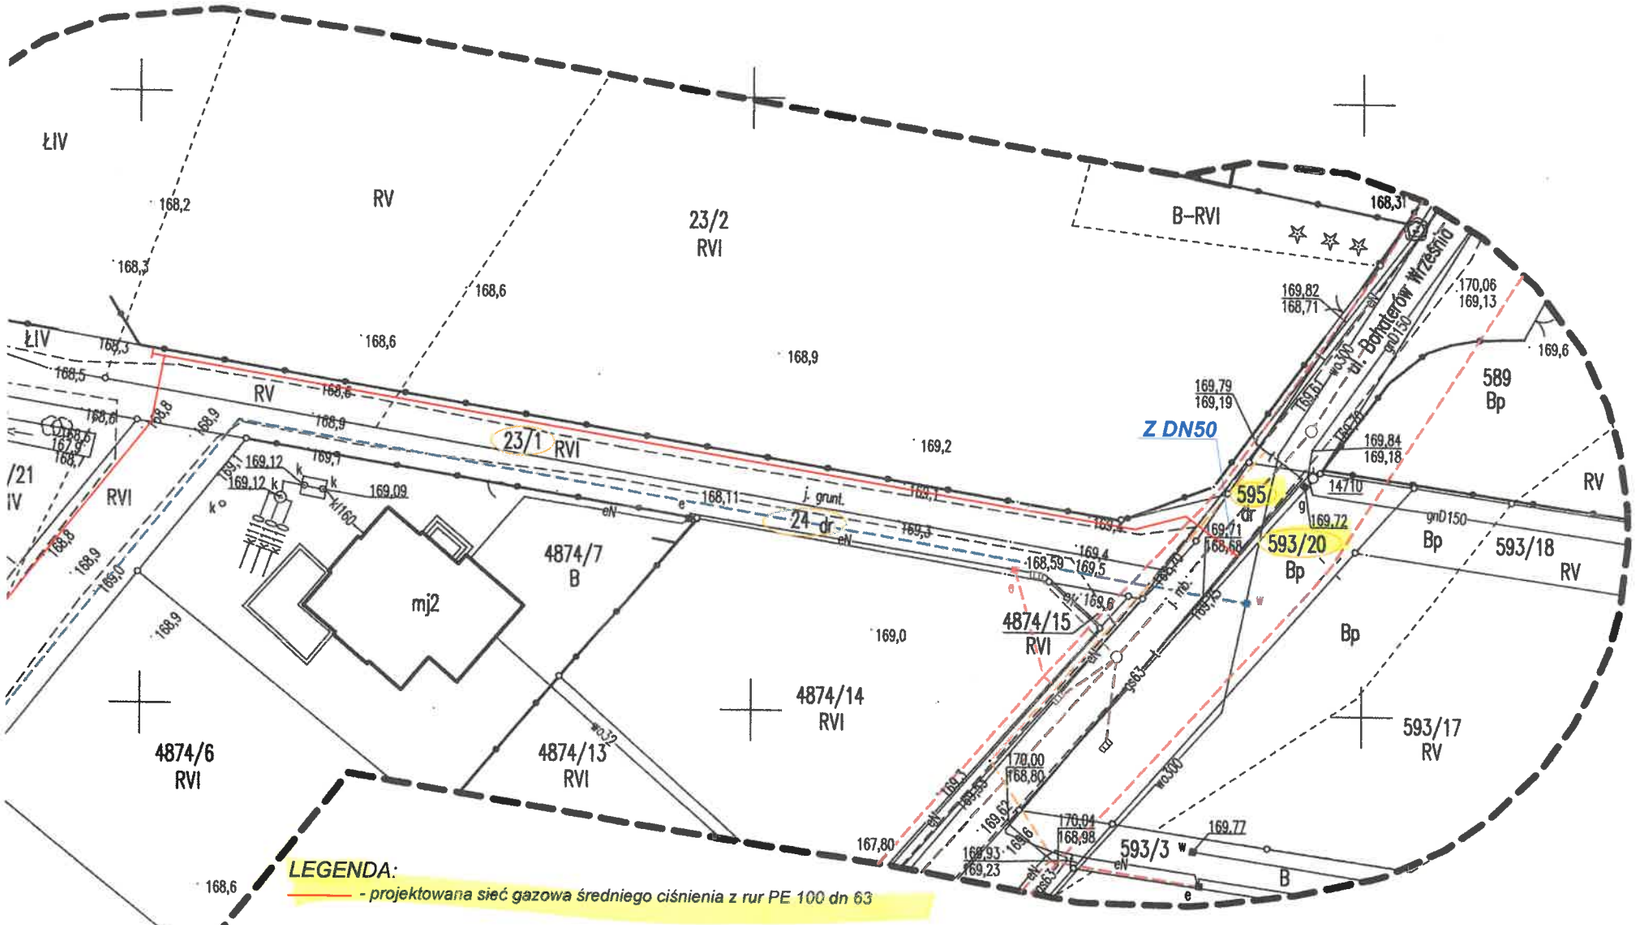


Projektowane sieci:

1. elektroenergetyczna
   oświetlenia ulicznego
   kanalizacji deszczowej
   kanalizacji sanitarnej
   telekomunikacyjna

Protokół z narady koordynacyjnej ODGK.6630.138.2017 z dnia 12.07.2017 r.

2. wodociągowa

Protokół z narady koordynacyjnej ODGK.6630.65.2016 z dnia 04.05.2016 r.

mgr inż. Julita Kula
upr. bud. do proj. bez ograniczeń
w specjalności instalacyjnej
nr ewid. upr. bud.: WKP.0406.POOS/16
nr wpisu do CROPUB: 1035/17/U/C

Poświadcza się, że niniejszy dokument został opracowany na podstawie prac geodezyjnych i kartograficznych, których rezultaty zawiera operat techniczny, materiałów państwowego zasobu geodezyjnego i kartograficznego.

STAROSTA KĘPIŃSKI

PODGiK. 2017. 1740

(identyfikator ewidencyjny materiału zasobu / operatu technicznego)

25. 10. 2017

(Data wpisania operatu technicznego do ewidencji materiałów zasobu)

z up. STAROSTY

(imię, nazwisko i podpis osoby przyjmującej operat)

Kierownik Referatu

# MAPA DO CELÓW PROJEKTOWYCH

| | | |
|---|---|---|
| Oznaczenie kancelaryjne zgłosz. pracy geodezyjnej | | ODGK.6640.1643.2017 |
| Miejscowość, numer działki | | Kępno dz. 23/1, 25/14, 25/19, 25/16 |
| Jednostka ewidencyjna | identyfikator | 300803_4 |
| | nazwa | Kępno (M) |
| Obręb ewidencyjny | identyfikator | 0001 |
| | nazwa | Kępno Miasto |
| Skala mapy | | 1:500 |
| Nazwa układu współrzędnych | prostokątnych płaskich | PL–2000/strefa 6 |
| | wysokości | PL–KRON86–NH |
| Oznaczenie i informacje o służebnościach gruntowych mających wpływ na zagospodarowanie gruntów, zlokalizowanych w granicach projektowanej inwestycji | | KZ1E/00060647/7–służebności gruntowe<br>KZ1E/00012726/4–służebność gruntowa, prawo osobiste<br>KZ1E/00057838/9–brak służebności gruntowych |
| Oznaczenie i symbol konturu użytku gruntowego, który nie jest ujawniony w bazie danych ewidencji gruntów i budynków | | ☐<br>☐<br>☐ |

GEOMOS
Maciej Moska
63-600 Kępno, ul. Estkowskiego 9
kom. 668-057-057
Regon 300339373
NIP 619-186-87-57

GEODETA UPRAWNIONY
Świad. Głównego Geodety Kraju
Nr 20325
mgr inż. Maciej Moska

DATA SPORZĄDZENIA MAPY: 17.10.2017 r.

ORIENTACJA 1:50000

| | |
|---|---|
| Oznaczenie granic obszaru, który był przedmiotem aktualizacji | — — — — |
| Godło mapy | 6.152.20.05.1.4/3.2/4.1 |

UWAGA: Nie wyklucza się istnienia w terenie innych przewodów, o których brak informacji wynika z zaszłości historycznych lub niedopełnienia przepisów zgłoszenia do inwentaryzacji.

Podstawa prawna: Ustawa z dnia 17 maja 1989 r. PGiK – Dz. U. z 2016 r. poz. 1629 tekst jednolity z późn. zmian