


SKALA 1: 1000
454.141.103
151

WOJ.: WIELKOPOLSKIE
Powiat: kępiński
GMINA: KĘPNO
OBRĘB: OLSZOWA
Dz. 1,2,3 pow. 6,31 KW 9304
WL MIASTO I GMINA

D.x. 17409
KERG: 2051-18/09

GEODEZYJNO-PROJEKTOWE
 Stanisław Jany
 50-600 Łódź, Os. Chłopska 1/2
 tel. (0-42) 76 263-82
 NF 529-127-50-51 - KOD JANY

GEODEZA I PRACOWNI
 Jarosław Górecki, Geodeta Artyś
 Nr 18785
 mgr inż. Mariusz JANY

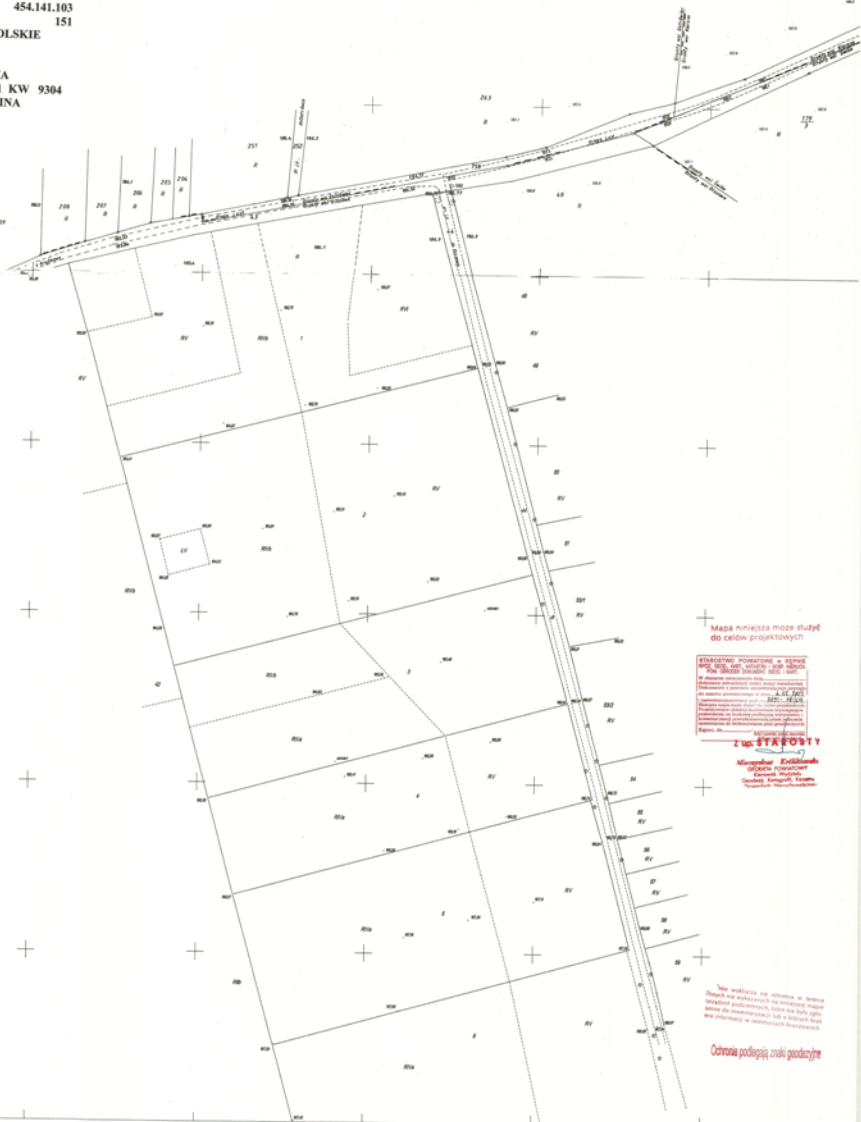

Mapa niniejsza może służyć do celów projektowych

[illegible]

2 up. STAROSTY

Międzyzdroje Królikowski
GEODETA POWIATOWY
Kamień Wąleki
Gosławski, Kępczyński, Kozłowski
Gusowski, Murawski

Nie wyklucza się również w terenie danych nie wykazanych na niniejszej mapie względem podziemnych, które nie były zgłoszone do inwentaryzacji lub o których brak jest informacji w instytucjach branżowych.

Ochronie podlegają znaki geodezyjne

MAPA SYTUACYJNO - WYSOKOŚCIOWA

Załączona w 2009 r. przez

STAROSTWO POWIATOWE W KEPNE

454 MELO

454 SEXTON

454 WITKUS

4549182

On Kipre
I will Chaw