



Szczegół "A"

KRAWĘŻNIK PRZY CHODNIKU ZE ŚCIEKIEM
PO ZEWNĘTRZNYM OBRYŚIE RYNKU

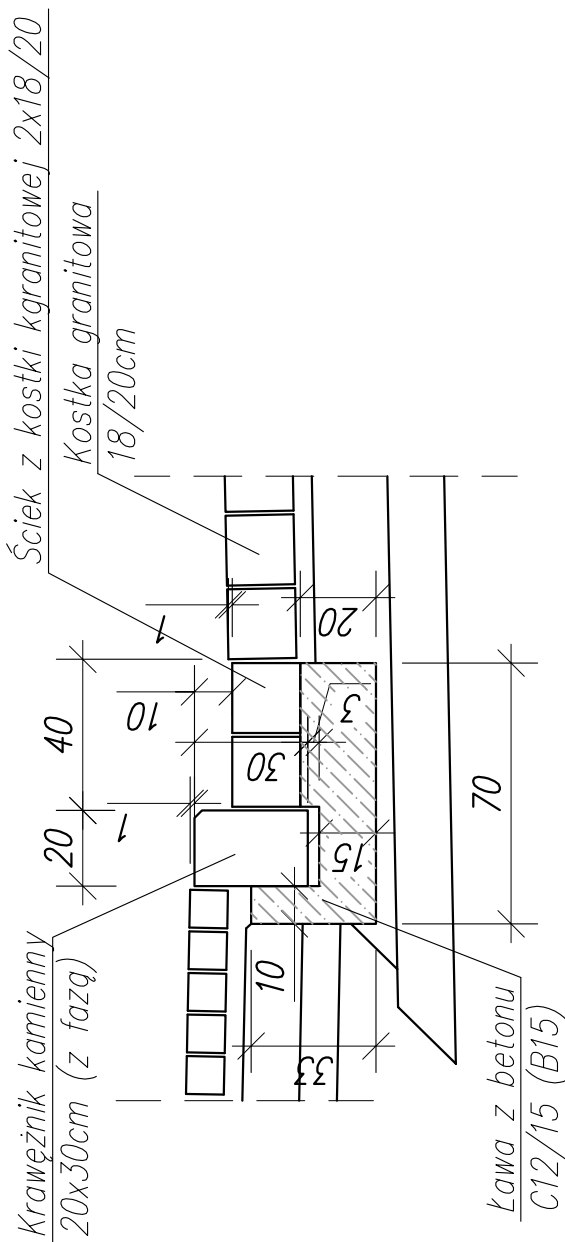


Szczegóły "B"

KRAWĘŻNIK PRZY CHODNIKU BEZ ŚCIEKU
PRZY UL. RATUSZOWEJ

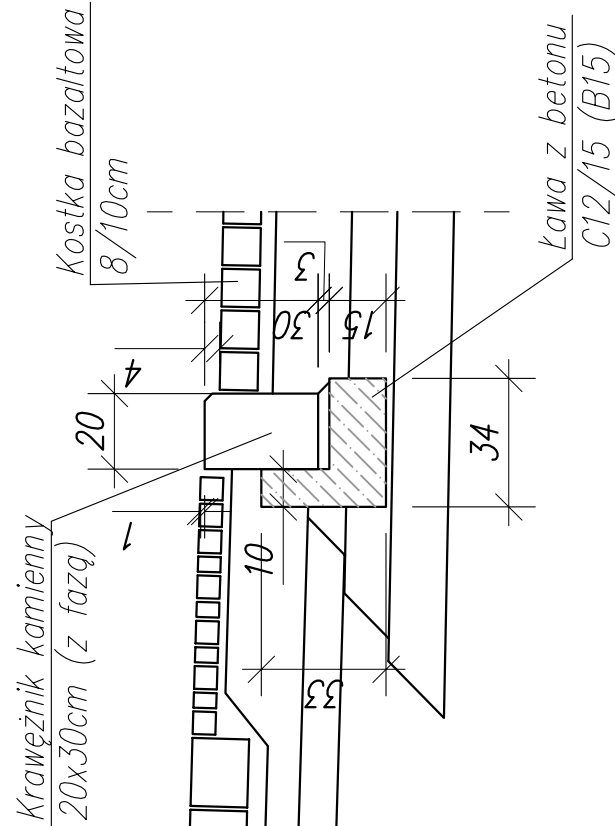


Szczegół "C"

KRAWĘŻNIK ZE ŚCIEKIEM
PRZY CHODNIKU WEWNĄTRZ PUNKU

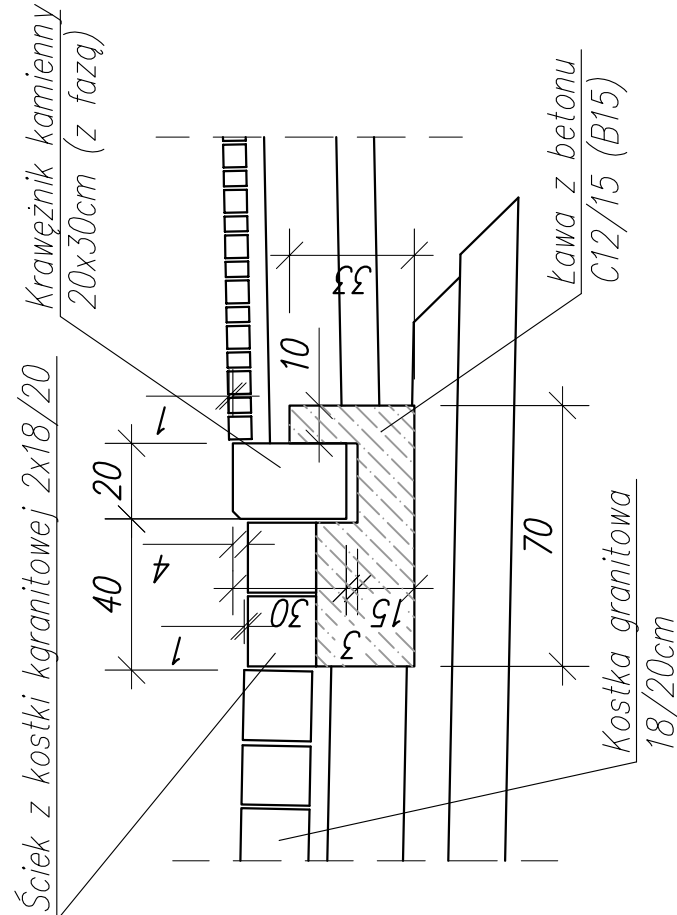


Szczegół "D"

KRAWEŹNIK ZATOPIONY NA WJAZDACH
(NA PRZEJŚCIACH DLA PIESZYCH)

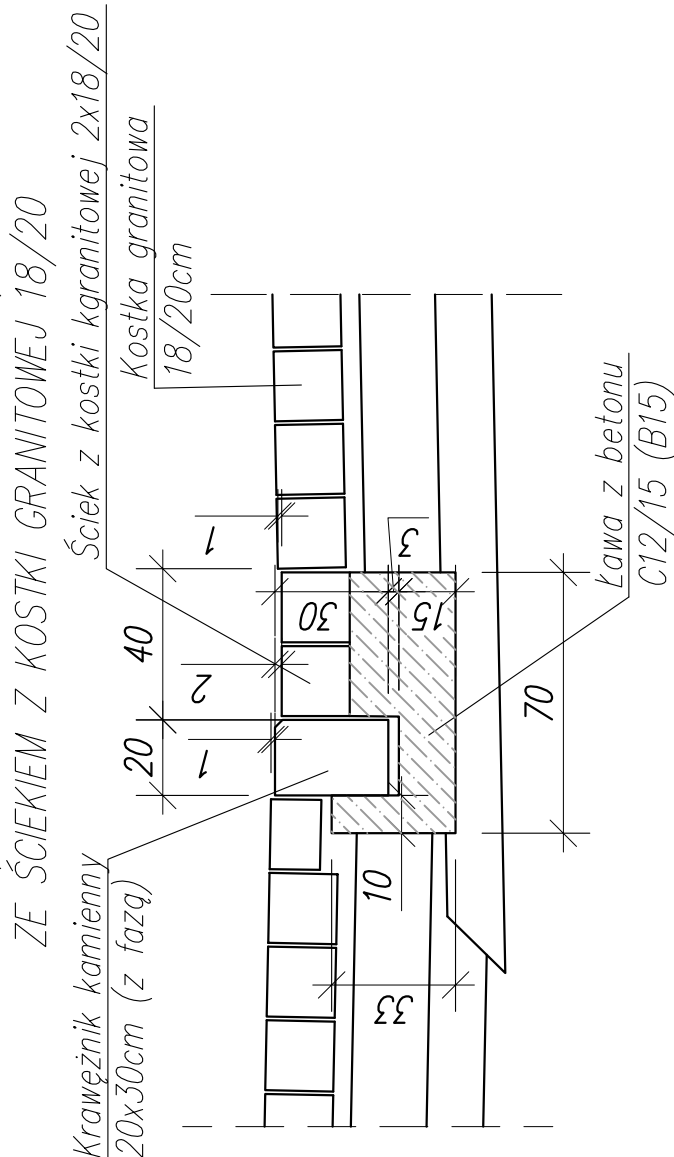


Szczegół "E"

KRAWĘŻNIK ZATOPIONY NA WJAZDACH
(NA PRZEJŚCIACH DLA PIESZYCH)

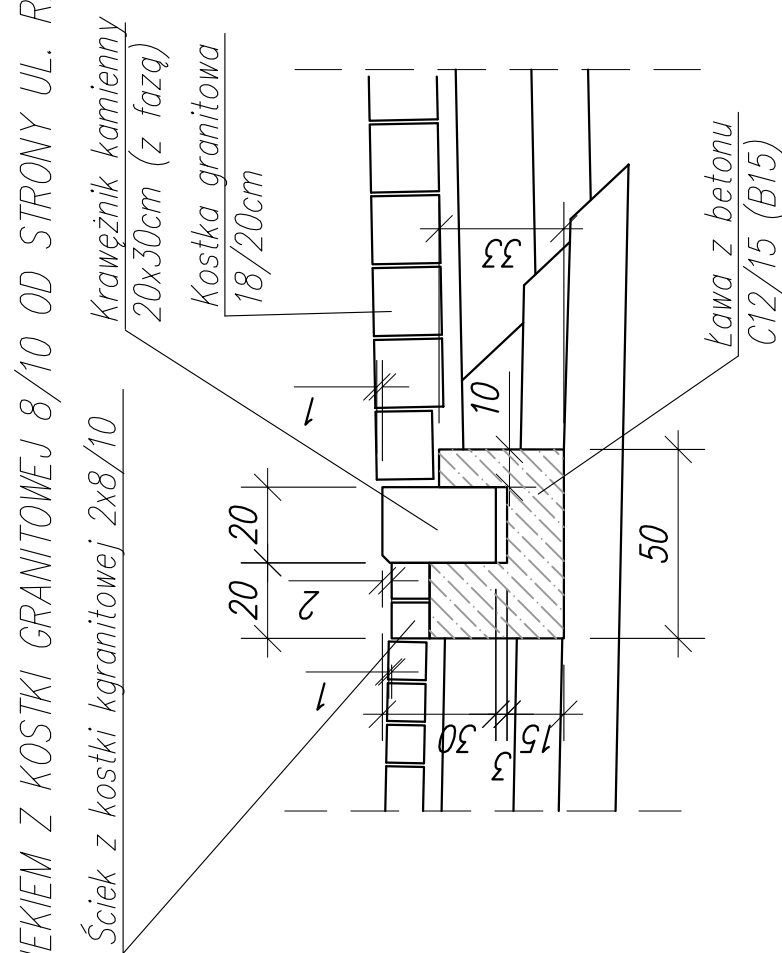


Szczegół "F"

KRAWĘŻNIK PRZY CHODNIKU
WEWNĄTRZ RYNKU BEZ ŚCIEKU

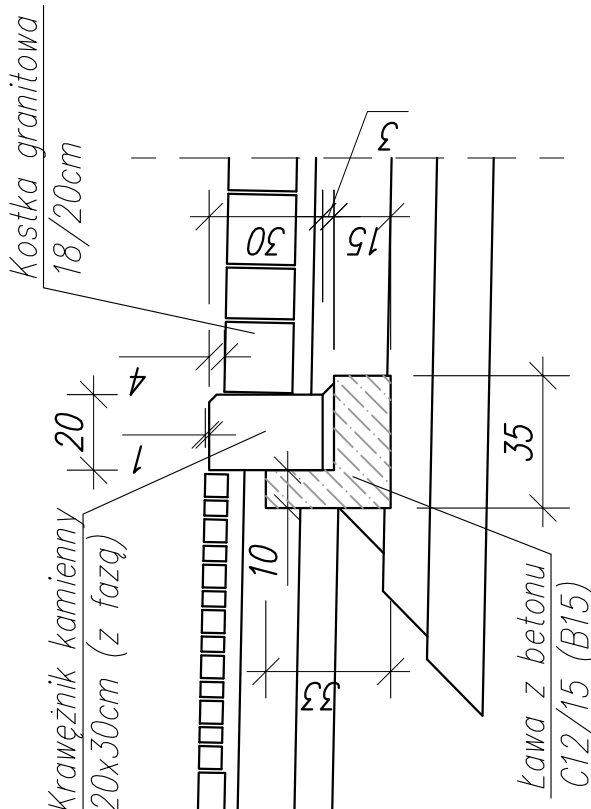


Szczegóły "H"

ŚCIEK Z KOSTKI BAZALTOWEJ 2X8/10
POMIĘDZY UL. RATUSZOWĄ A PARKINGIEM

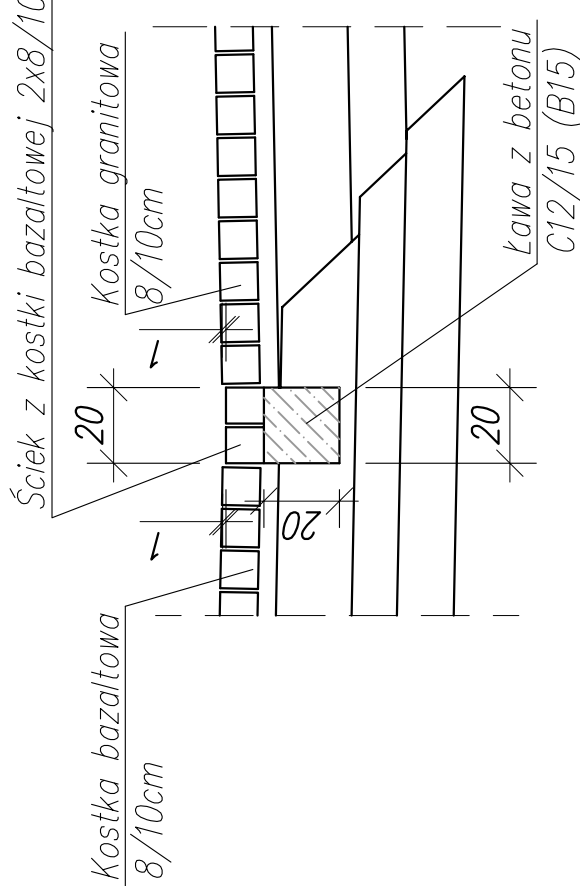


Szczegóły "J"

ŚCIEK Z KOSTKI GRANITOWEJ 18/20
POMIĘDZY PARKINGIEM A JEZDNIĄ

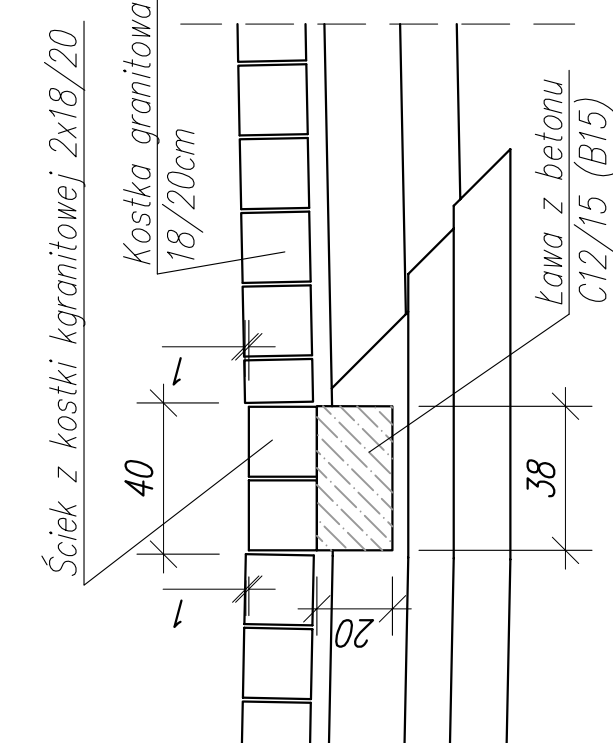


Szczegół "K"

MUREK Z BLOKÓW KAMIENNYCH
OKALAJĄCY TRAWNIKI

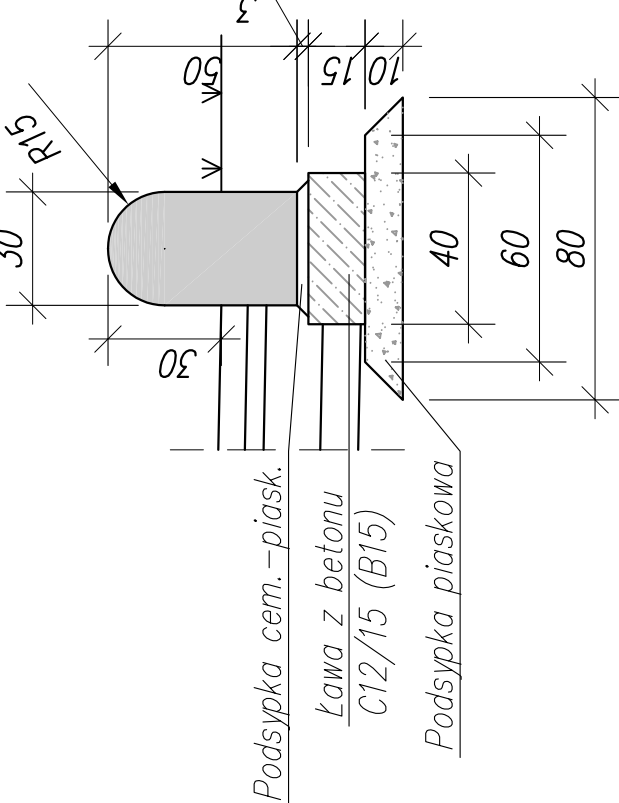


10
 11
WYTAŃCZENIA OBSZARÓW POD DRZEWAMI

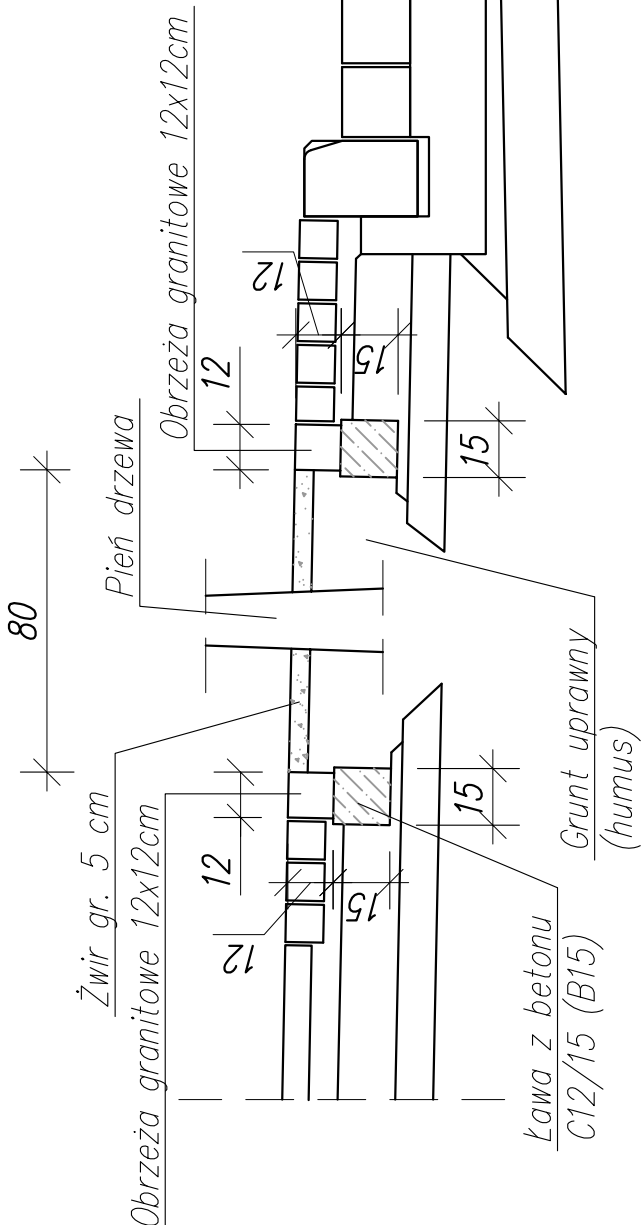

WYKOŃCZENIA PRZY OKIENKACH PIWNICZNYCH (ZWIĘCZENIA MURKÓW)

Krawężnik kamienny 20x30cm
z fazą 2x2cm
Skala 1:10

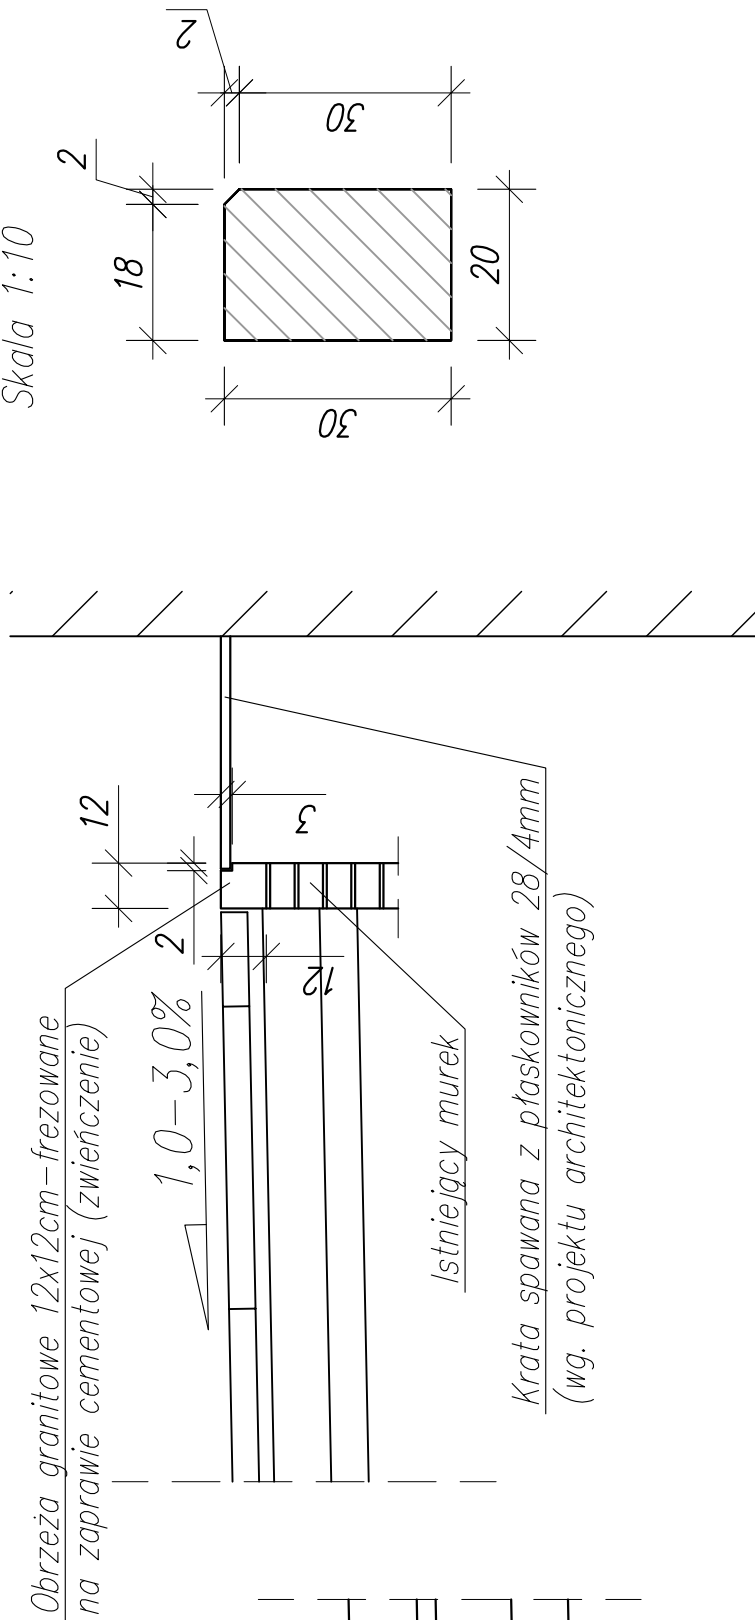

JEDNOSTKA PROJEKTOWA	PRACOWNIA PROJEKTOWA MYCZKOWSKI 51-152 Wrocław, ul. Michalskiego 6a, tel./fax (0-71) 325-50-75 NIP: 895-101-06-11 tel. kom. 0-602 53 84 36
INWESTOR	GMINA KĘPNO ul. Kościuski 5, 63-600 Kępno
FUNKCJA	IMIĘ I NAZWISKO Nr uprawnień Podpis
PROJEKTANT	mgr inż. Stanisław Szymczuk 131/DOS/03
SPRAWDZAJĄCY	mgr inż. Jarosław Białik 2/02/DJW
OBIEKT/ adres	Rynek w Kępnie, nr ewid. działek: 1377, 1382, 1383, 1386/1, 1386/2.
TYTUŁ OPRACOWANIA	PRZEBUDOWA NAWIERZCHNI JEZDNI I CHODNIKÓW RYNKU I UL. RATUSZOWEJ W KĘPNIE
TYTUŁ RYSUNKU	SZCZEGÓŁY KONSTRUKCYJNE
DATA	NR UMOWY: STADIUM: SKALA: NR RYS.:
12.2.2005	Umowa z dnia 30.11.2004r.
	P.W. 1:20 D.5