



23.03.2009


$\frac{p-5}{222}$

$p2b$ 243 m




23.03.2009

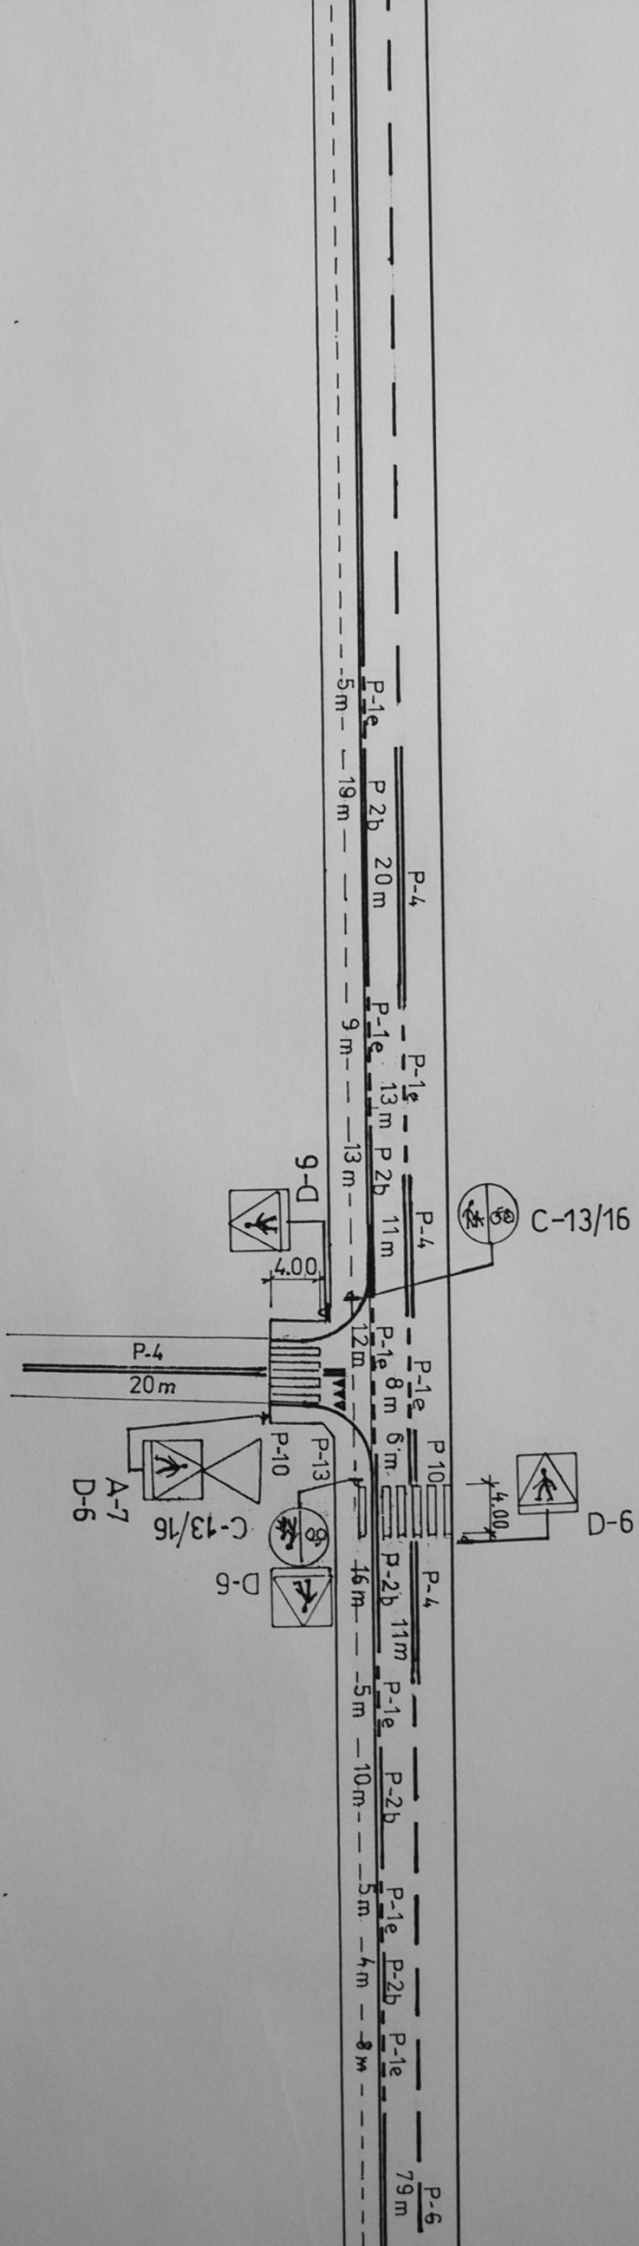

23.03.2009



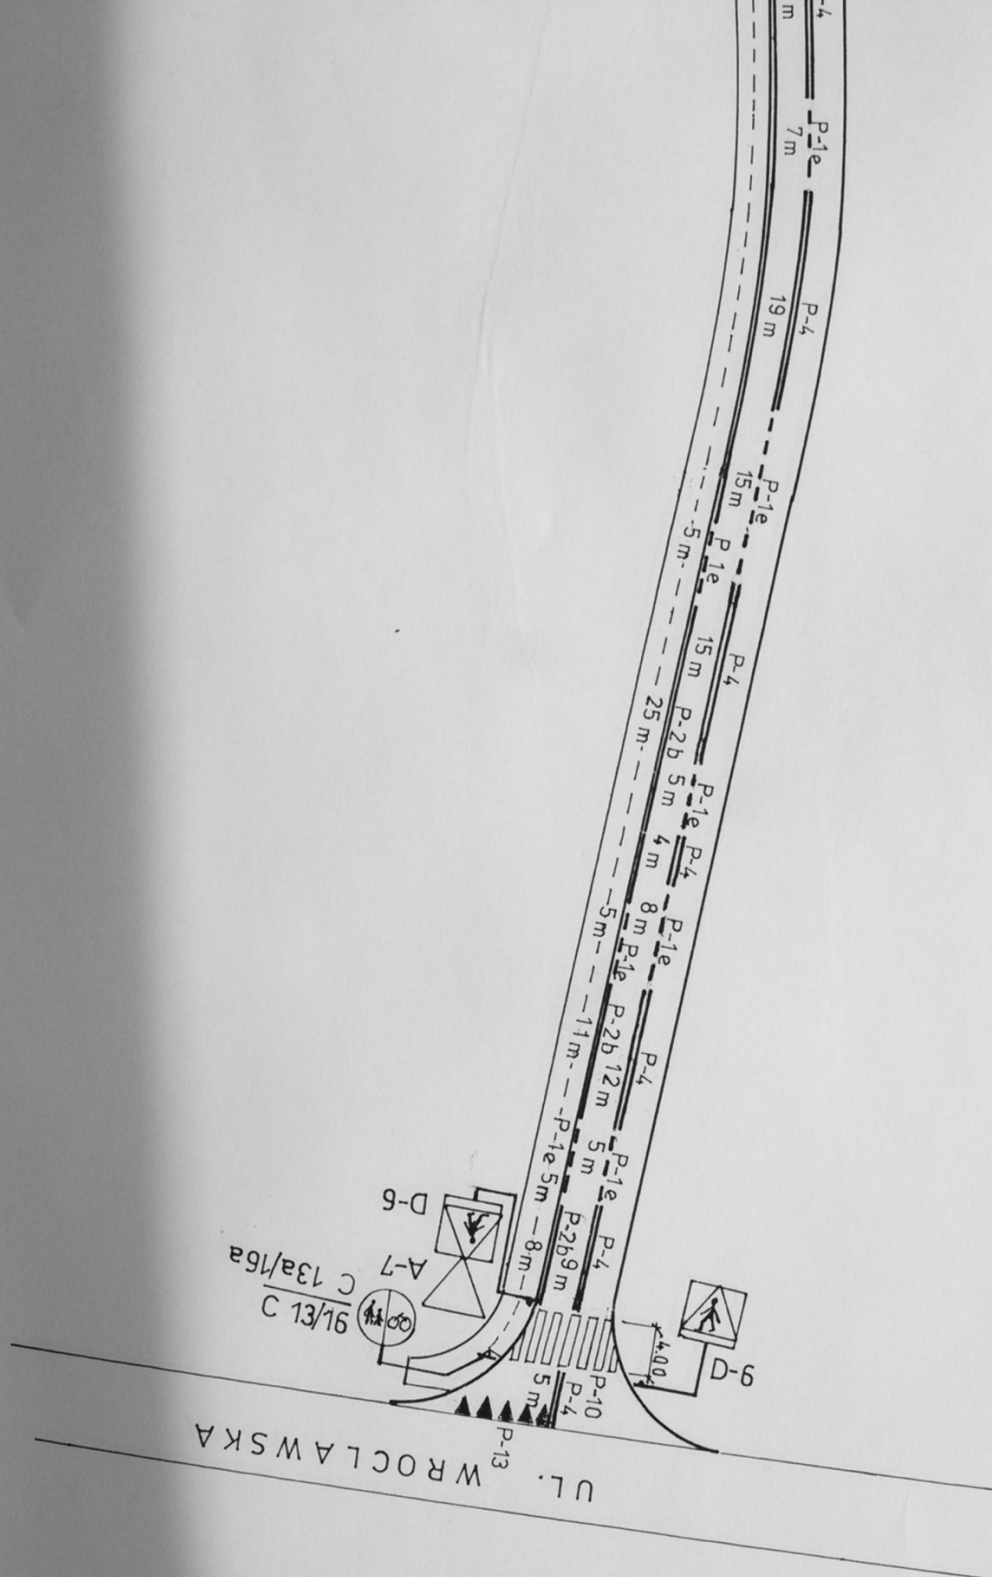

PROJEKT PRZEBUDOWY ULICY SŁONECZNEJ W KĘPNIE

KM 0+000 – 0+549,00

PROJEKT ORGANIZACJI RUCHU DOCEŁOWEGO

Projektant: Ryszard Guder
Upr. nr UAN 7342-106/91

Umowa Nr

Sprawdził:

Zlecił: Miasto i Gmina Kępno

Data: grudzień 2008 r.

Skala:
1:500

Rys
6

23.03.2009