INSTALACJA CENTRALNEGO OGRZEWANIA
ROZWINIĘCIE INSTALACJI
UWAGI:
1–Zaprojektowano grzejniki płytowe KEMI PROFIL K i PROFIL V FINNY KEMI
2–Zaprojektowano rury z miedzi (oznaczone – CU) oraz stalowe (oznaczone – ST)
3–Rury prowadzić pod stropem oraz grzejniki podłączyć z miedzi
4–Rury prowadzić grzejniki podłączyć z miedzi) prowadzić w bruzdach ościennych
Rury WEBECS – LEGRO
5–Zastosować głowice termostatyczne wzmocnione i zabezpieczone przed manipulacją
Rury DANFOSS typ RTD 3120 wzmocnione.
OZNACZENIA:
– projektowany grzejnik
– istniejący grzejnik
– projektowany przewód zasilający
– projektowany przewód powrotny
– pionY lub podejścia instalacji C.O.
– typ grzejnika
– długość grzejnika
L=1,80m
LEO 25 – NAGRZEWNICA POWIETRZA WODNA – LEO STANDARD LEO25
O MOCY 25 kW FIRMY FLOWAIR – GDYNIA
2R1-2R4 – odnośnyjcne rozwodzące ASV firmy DANFOSS
w szczypach rozdzielczych o wymiarach 31x31x140 LEGRAND
2R5-2R6 – odnośnyjcne zawory równoważące ASV firmy DANFOSS
Z5 – zawór spustowy DN15 ze zaciągą do węża
BUDYNEK GIMNAZJUM NR1 W KĘPNIE
UŁICZĄD MIASTA I GMINY W KĘPNIE
KĘPNO UL.1000-LECIA 1 DZ.NR 698/1
INSTALACJA CENTRALNEGO OGRZEWANIA
ROZWINIĘCIE INSTALACJI
mgr inż. SZAMOWE NAMIOT
SANITARIA
MAJ 2009
RYSUNEK Nr 5

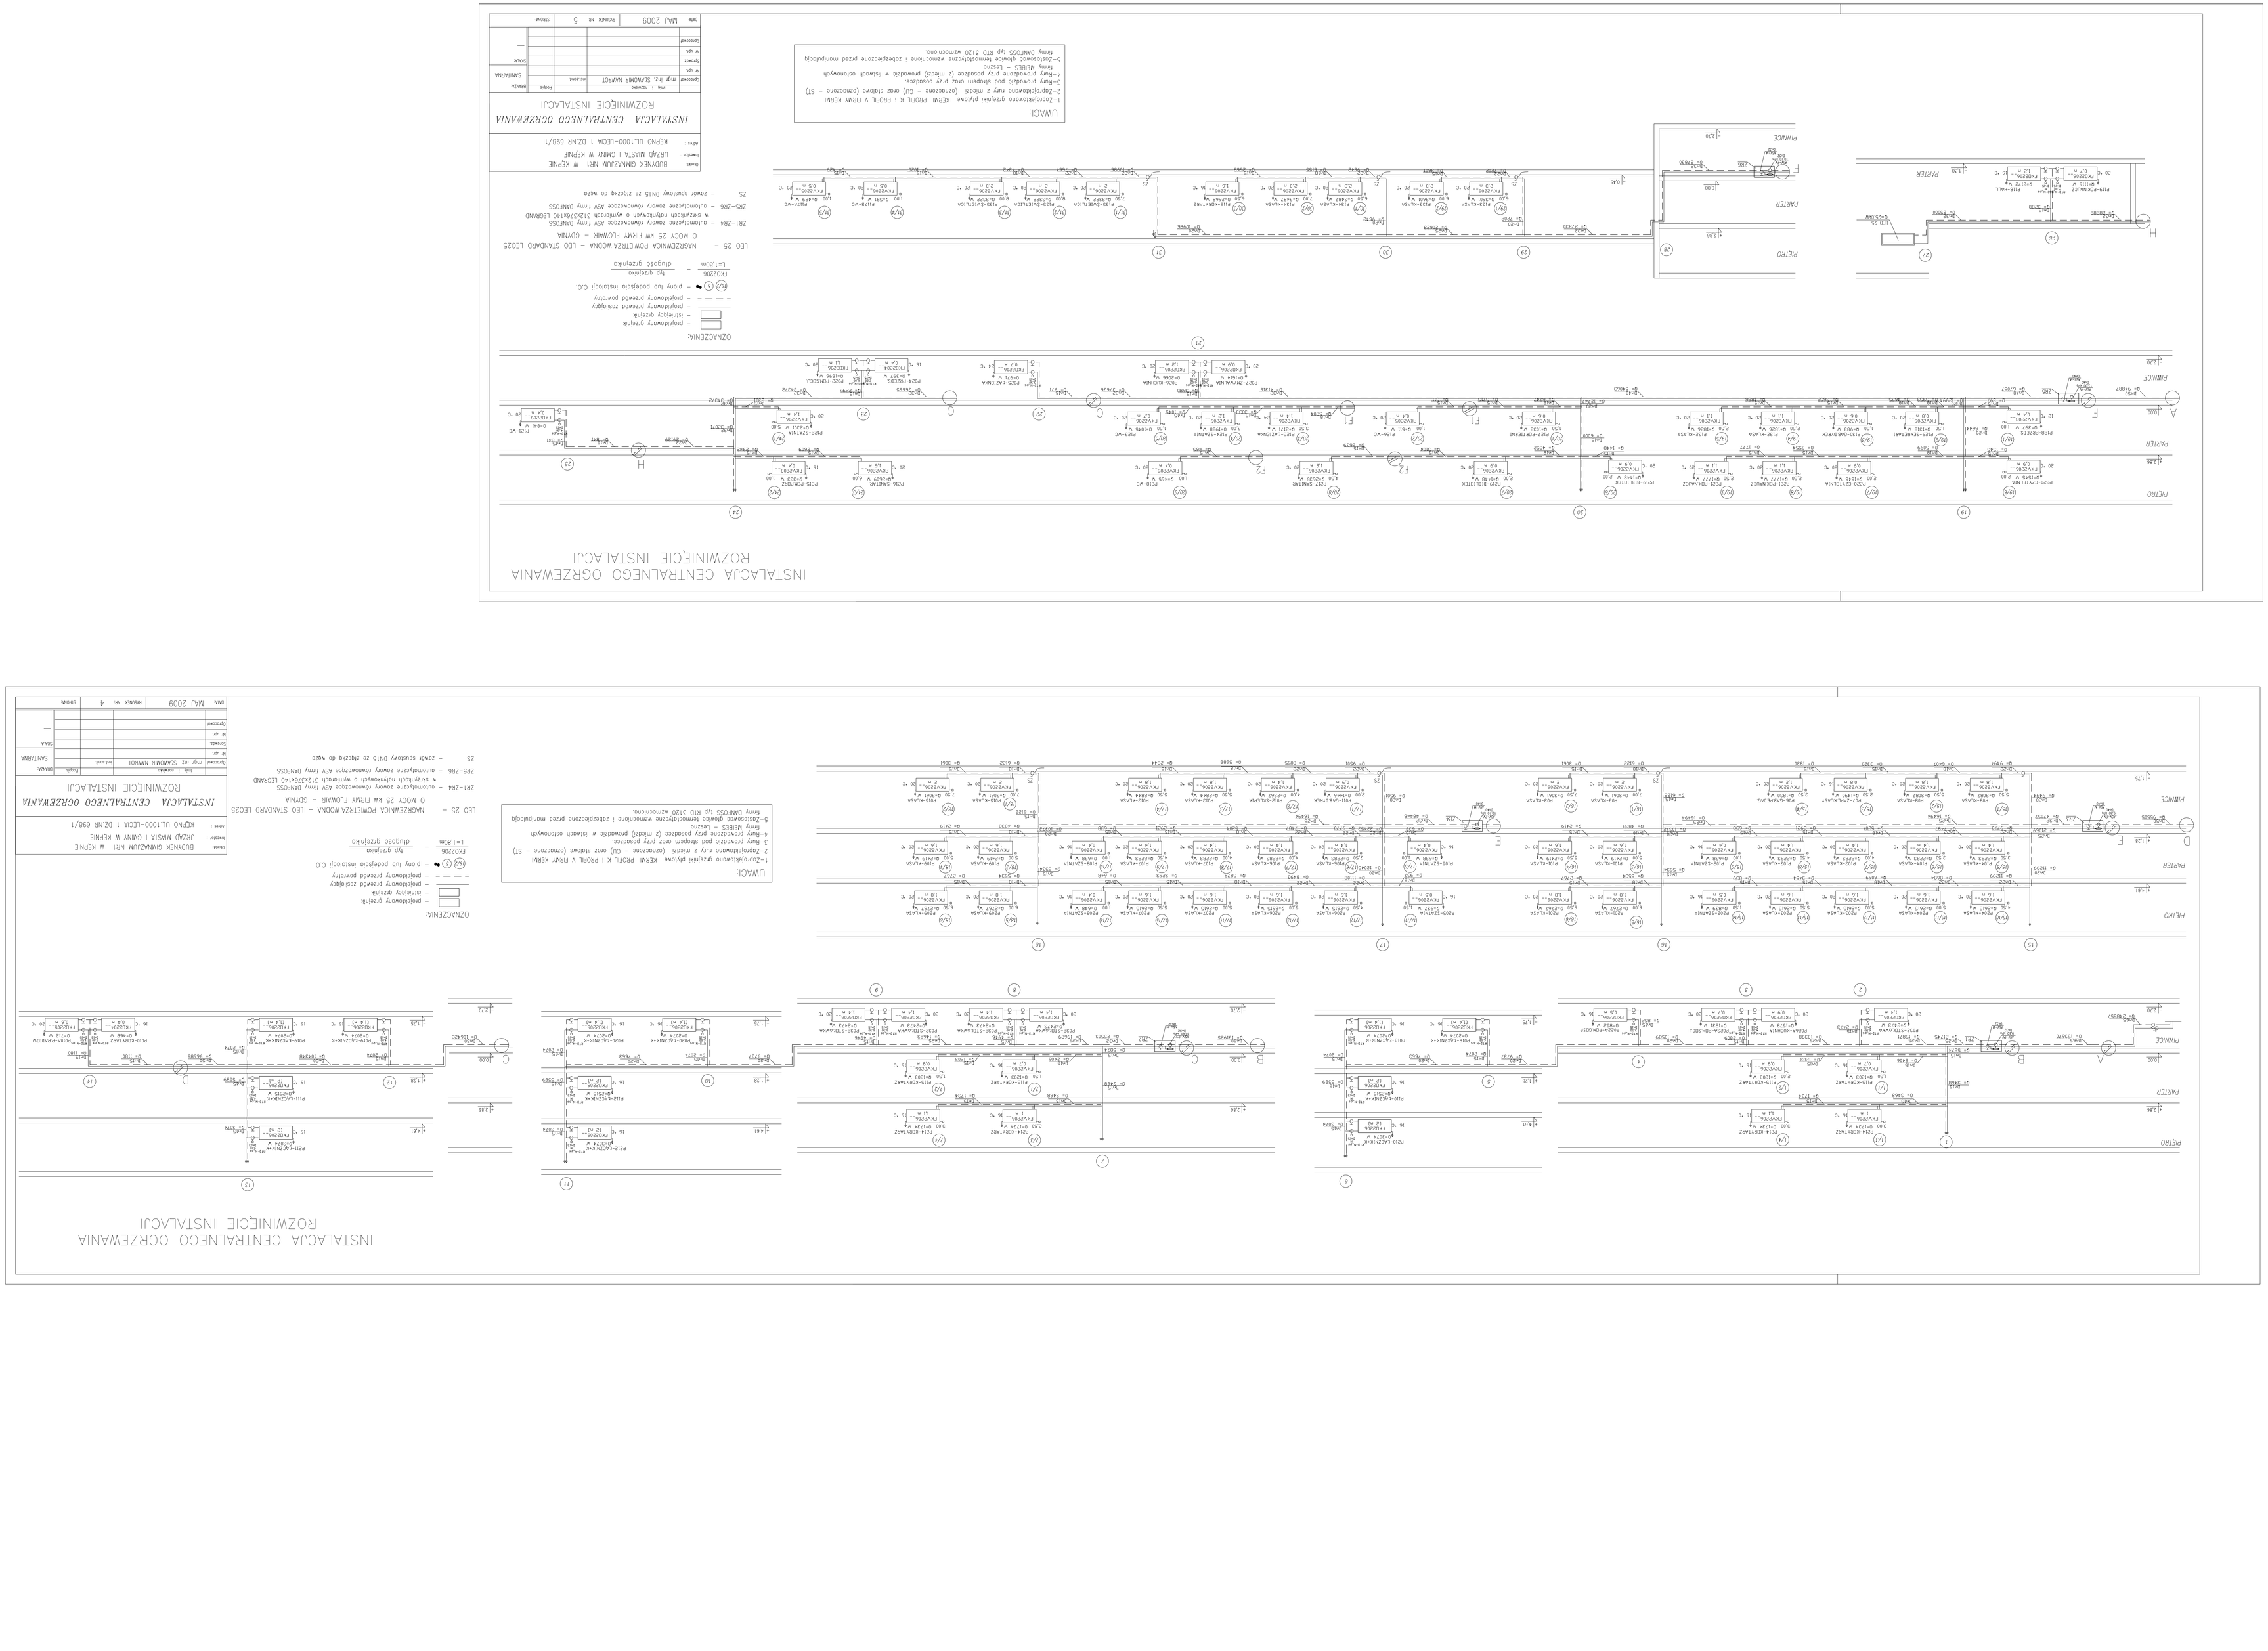
INSTALACJA CENTRALNEGO OGRZEWANIA
ROZWINIĘCIE INSTALACJI
UWAGI:
1–Zaprojektowano grzejniki płytowe KEMI PROFIL K i PROFIL V FINNY KEMI
2–Zaprojektowano rury z miedzi (oznaczone – CU) oraz stalowe (oznaczone – ST)
3–Rury prowadzić pod stropem oraz grzejniki podłączyć z miedzi
4–Rury prowadzić grzejniki podłączyć z miedzi) prowadzić w bruzdach ościennych
Rury WEBECS – LEGRO
5–Zastosować głowice termostatyczne wzmocnione i zabezpieczone przed manipulacją
Rury DANFOSS typ RTD 3120 wzmocnione.
OZNACZENIA:
– projektowany grzejnik
– istniejący grzejnik
– projektowany przewód zasilający
– projektowany przewód powrotny
– pionY lub podejścia instalacji C.O.
– typ grzejnika
– długość grzejnika
L=1,80m
LEO 25 – NAGRZEWNICA POWIETRZA WODNA – LEO STANDARD LEO25
O MOCY 25 kW FIRMY FLOWAIR – GDYNIA
2R1-2R4 – odnośnyjcne rozwodzące ASV firmy DANFOSS
w szczypach rozdzielczych o wymiarach 31x31x140 LEGRAND
2R5-2R6 – odnośnyjcne zawory równoważące ASV firmy DANFOSS
Z5 – zawór spustowy DN15 ze zaciągą do węża
BUDYNEK GIMNAZJUM NR1 W KĘPNIE
UŁICZĄD MIASTA I GMINY W KĘPNIE
KĘPNO UL.1000-LECIA 1 DZ.NR 698/1
INSTALACJA CENTRALNEGO OGRZEWANIA
ROZWINIĘCIE INSTALACJI
mgr inż. SZAMOWE NAMIOT
SANITARIA
MAJ 2009
RYSUNEK Nr 4