


RZUT FUNDAMENTÓW

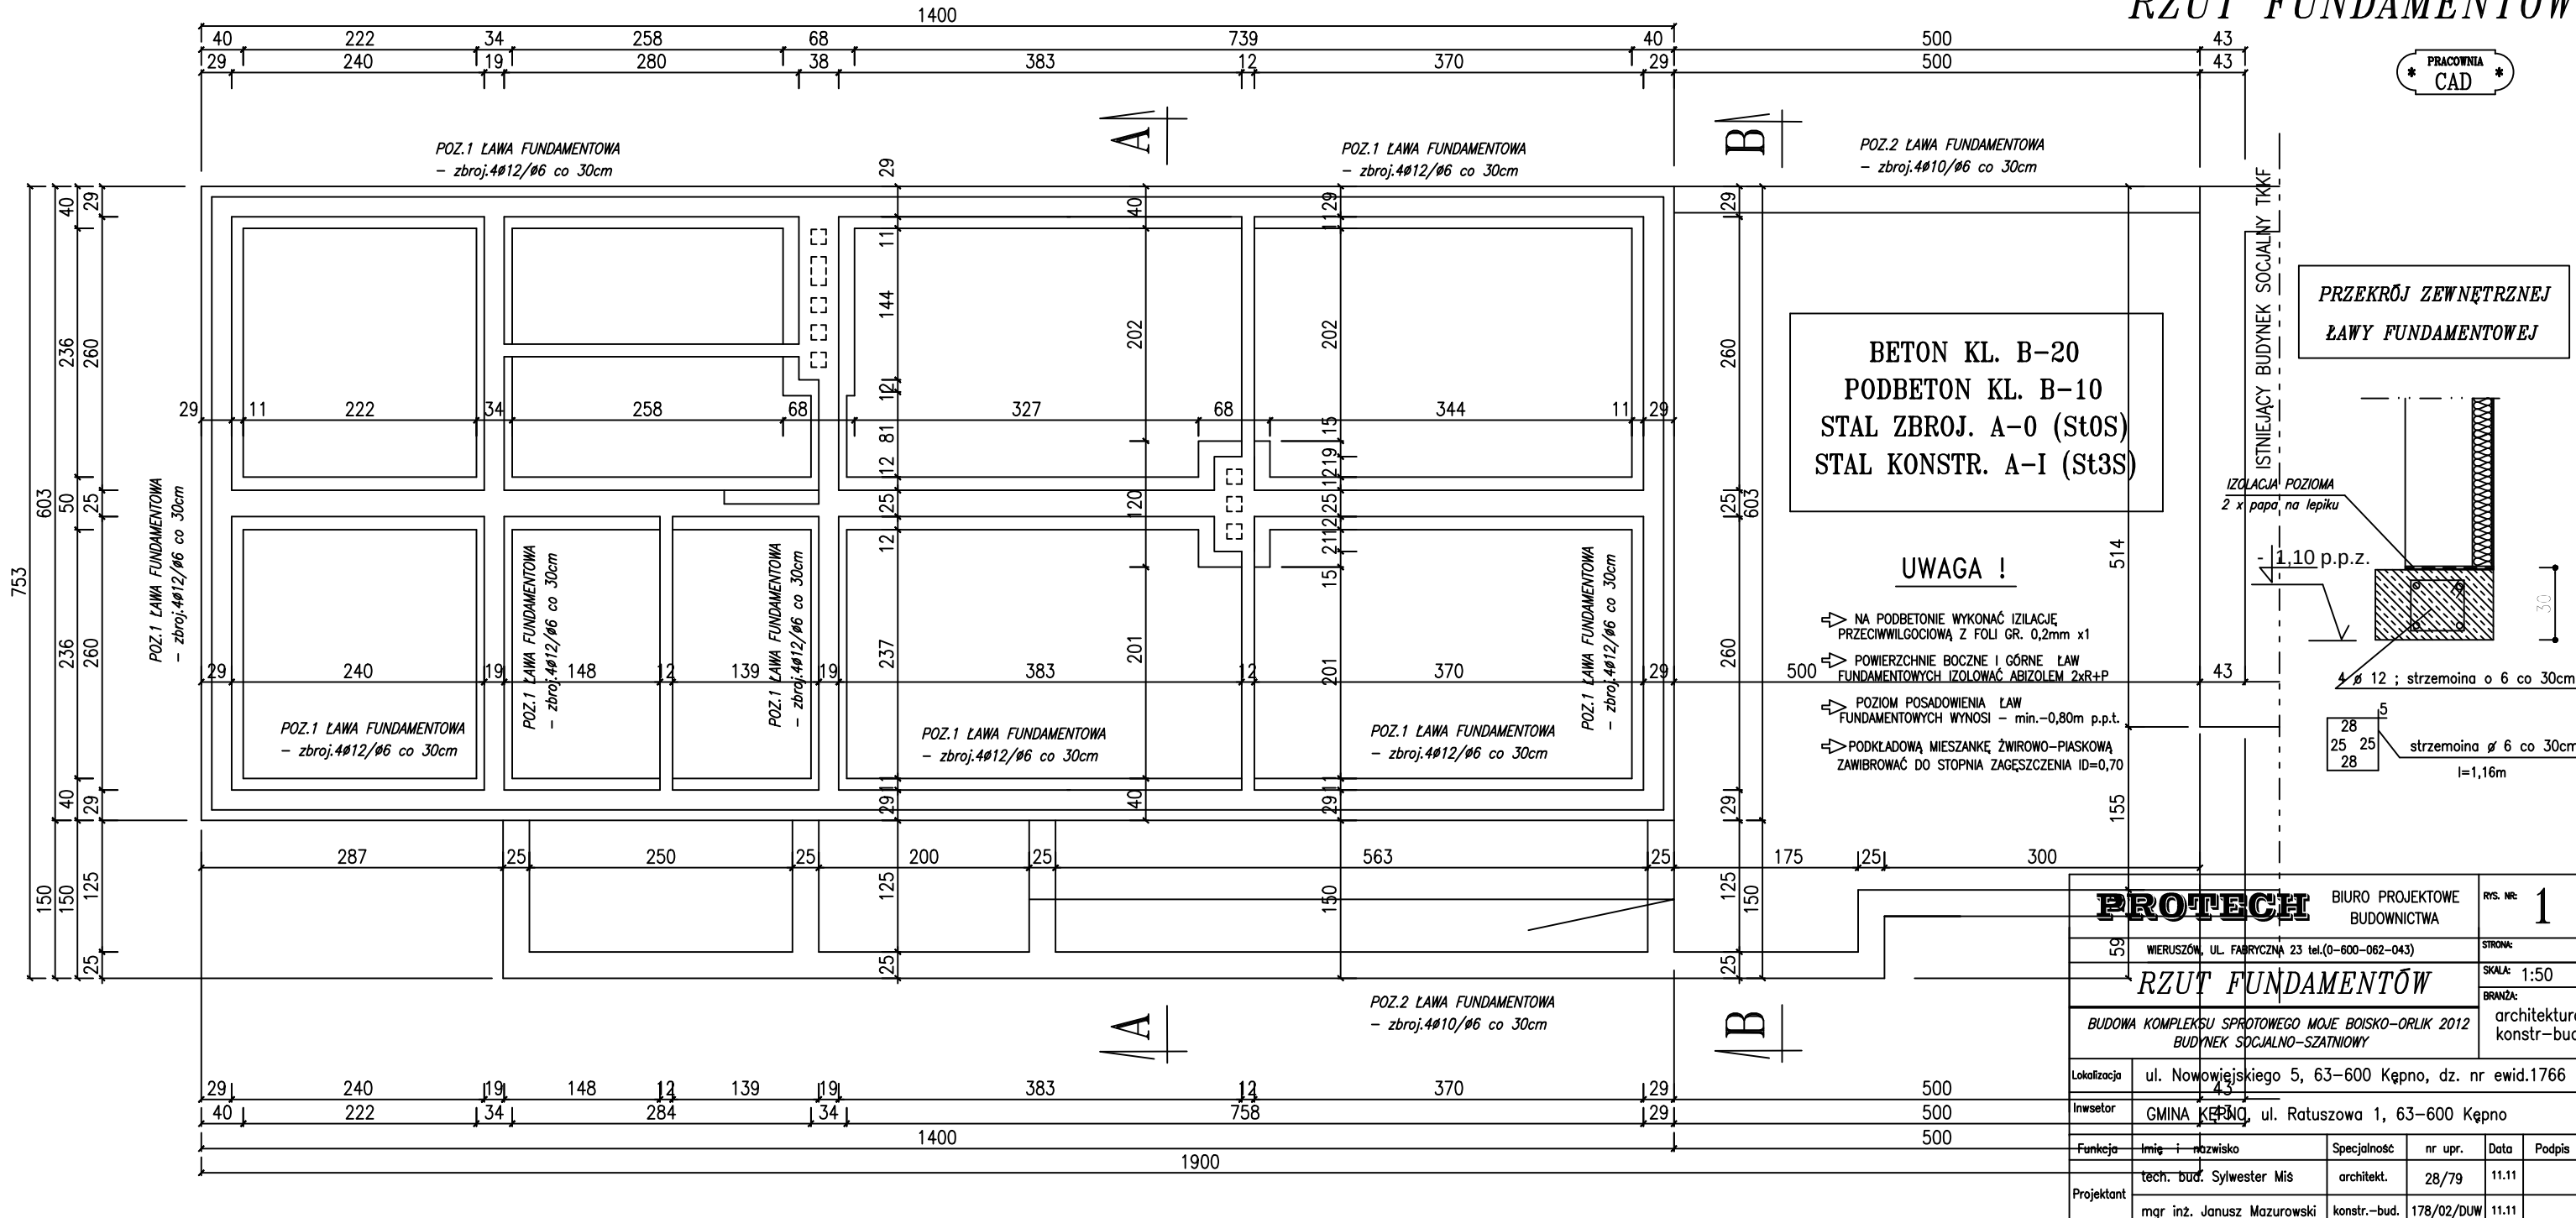

WIDOK DACHU

