


SCHEMAT DRENAŽU SKALA : 1:200

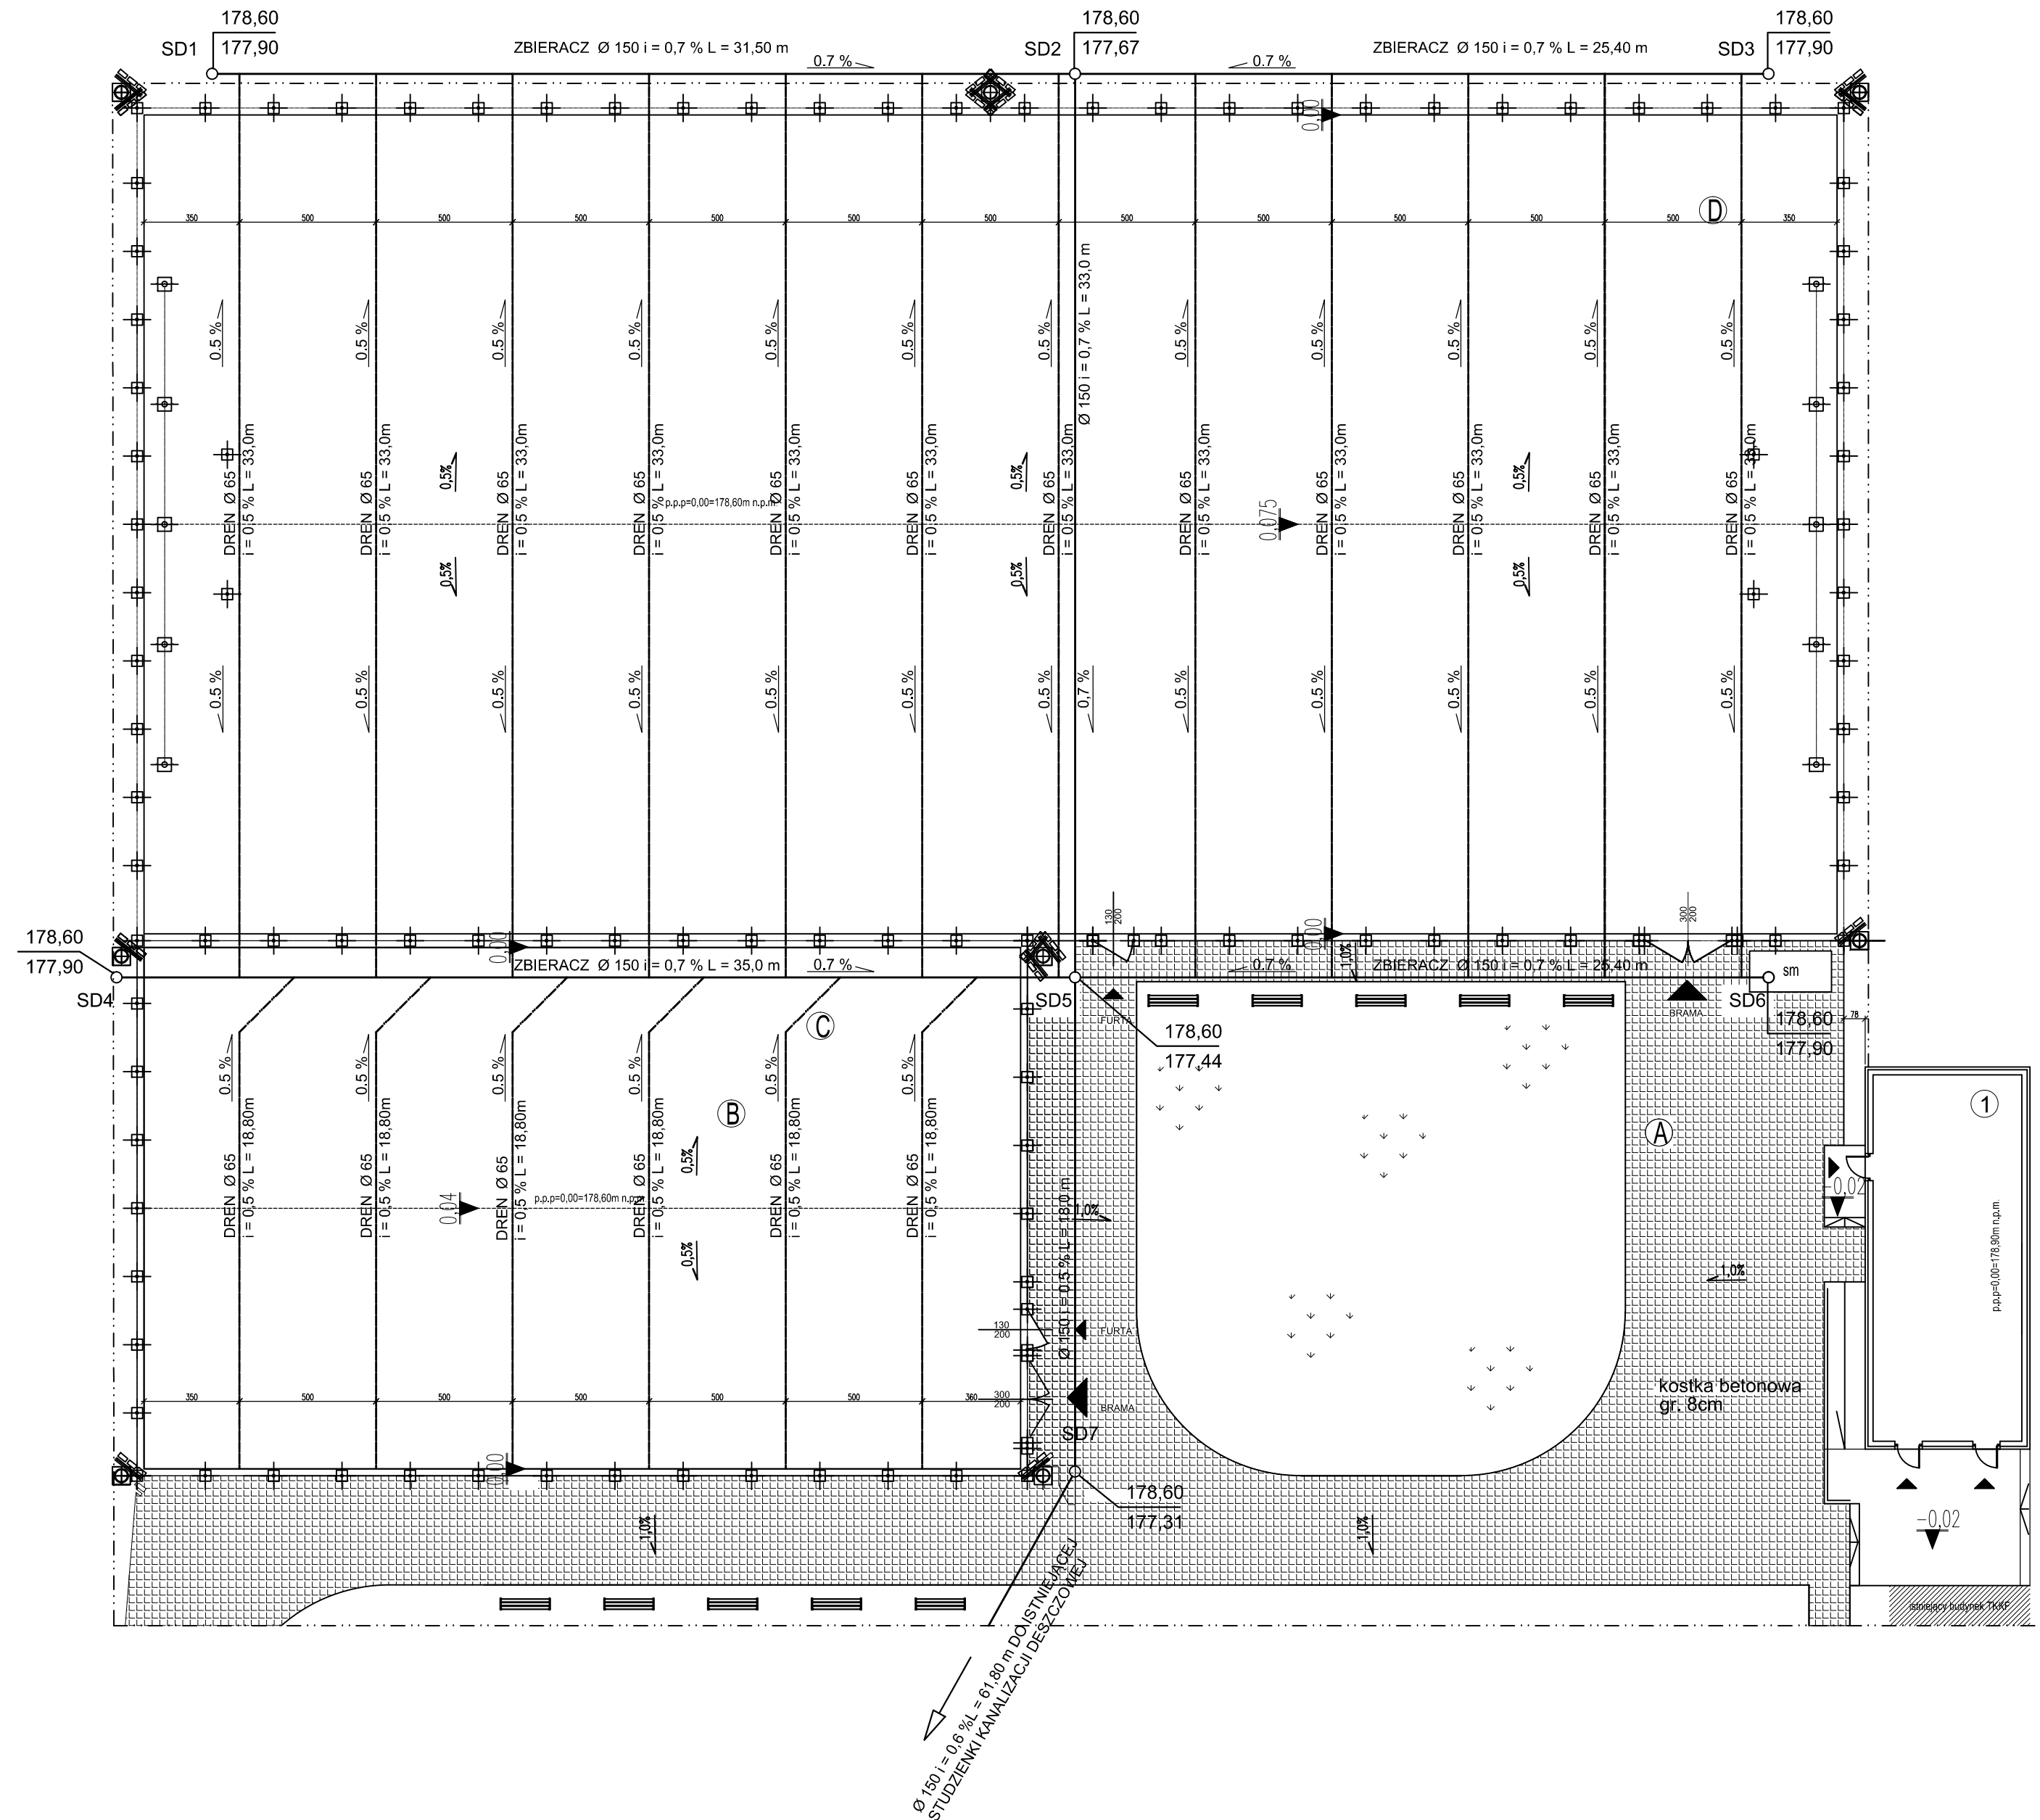

LEGENDA :

- | | |
|---|---|
|  | PROJEKTOWANY BUDYNEK |
|  | PROJEKTOWANE OGRODZENIE |
|  | DRENAŻ |
|  | NAWIERZCHNIA UTWARDZONA NP:KOSTKA
BETONOWA |
|  | TRAWNIK |
|  | FURTKA,BRAMA |
|  | MASZT Z OŚWIETLENIEM |
|  | KONTENER NA ODPADKI STAŁE |
|  | ŁAWKA STAŁA |
|  | STUDZIENKA REWIZYJNA DN 315 |

PROTECH		BIURO PROJEKTOWE BUDOWNICTWA		RYS. NR: 03	
WIERUSZÓW, UL. FABRYCZNA 23 tel.(0-62) 78-31-318				STRONA:	
SCHEMAT DRENAŻU				SKALA: 1:200	
BUDOWA KOMPLEKSU SPORTOWEGO MOJE BOISKO-ORLIK 2012				BRANŻA: architektura konstr-bud	
Lokalizacja ul.Nowowiejskiego 5, 63-600 Kępno, dz. nr ewid. 1766					
Inwestor GMINA KĘPNO, ul. Ratuszowa 1, 63-600 KĘPNO					
Funkcja	Imię i nazwisko	Specjalność	Nr upr.	Data	Podpis
Opracował	inż. Paweł Moska			11.11	
Projektant	mgr inż. Janusz Mazurowski	konstr.-bud.	178/02/DUW	11.11	
Sprawdził		konstr.-bud.			