

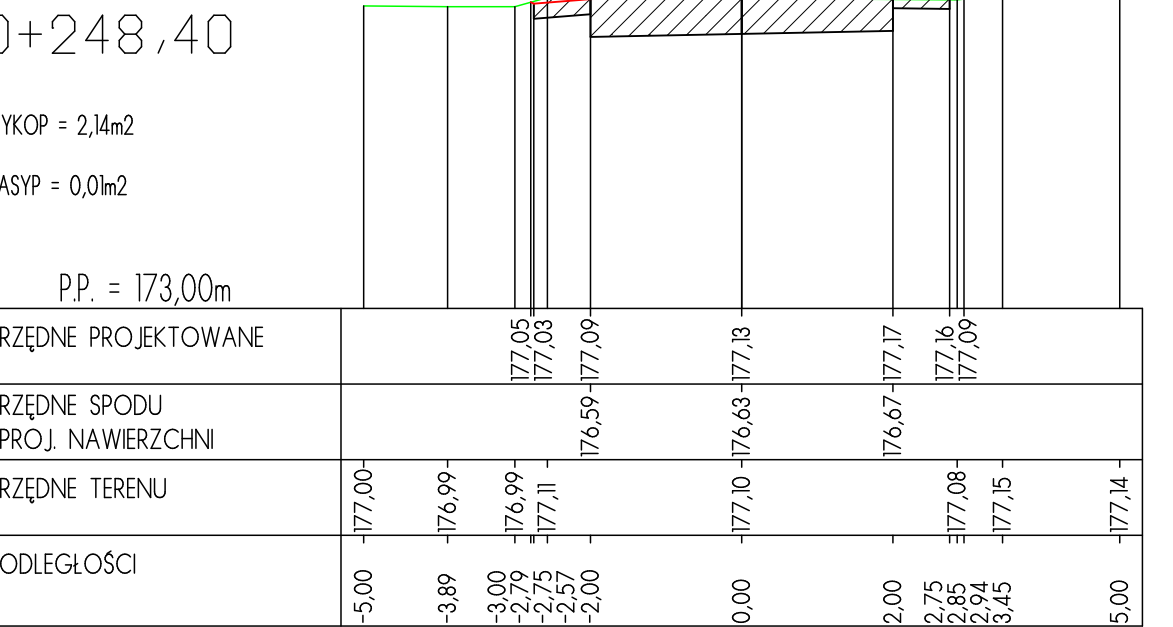
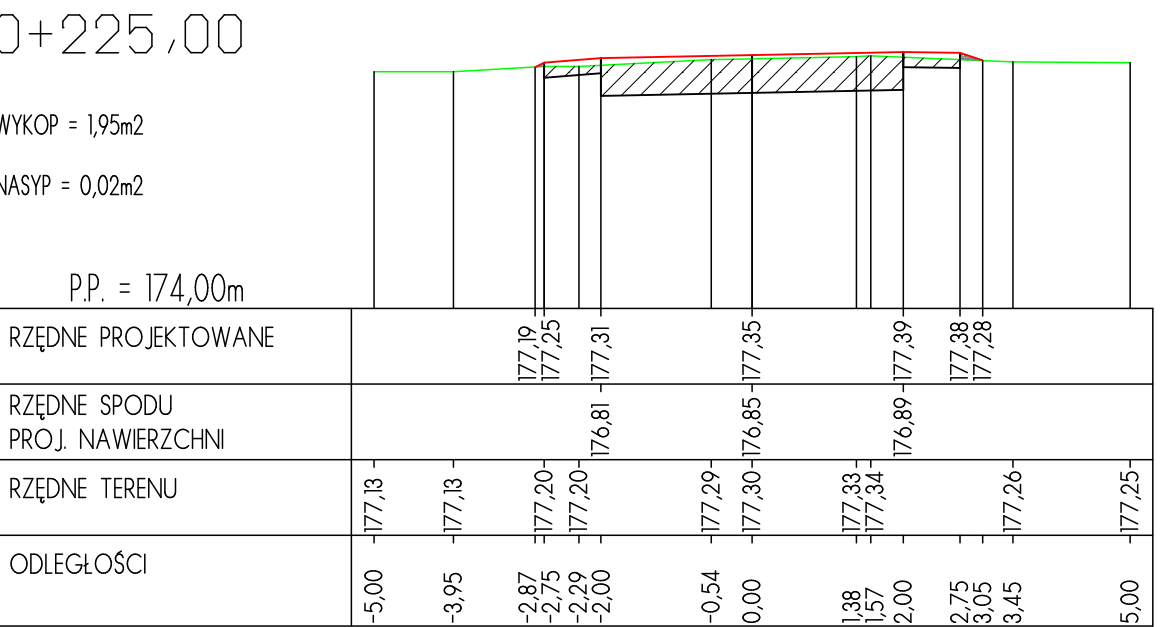
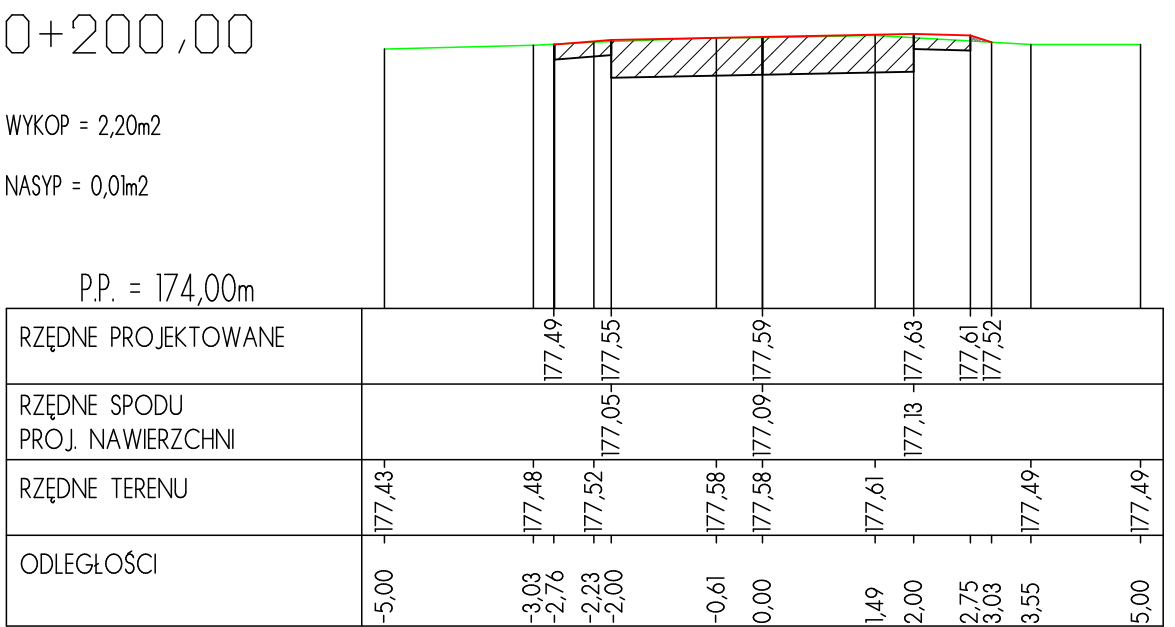
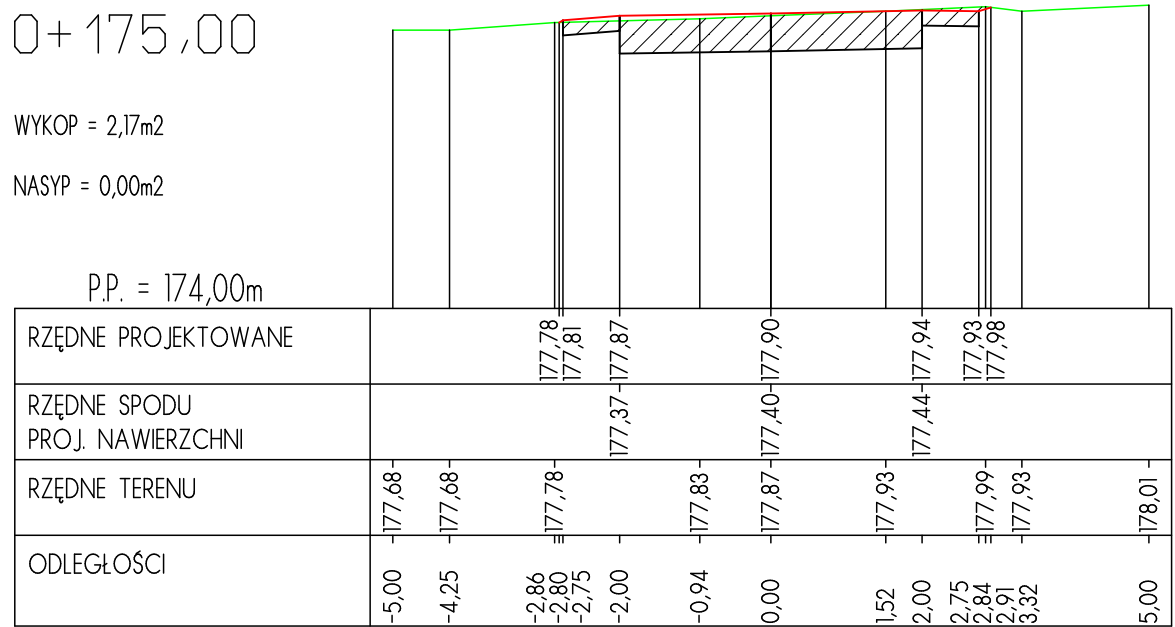
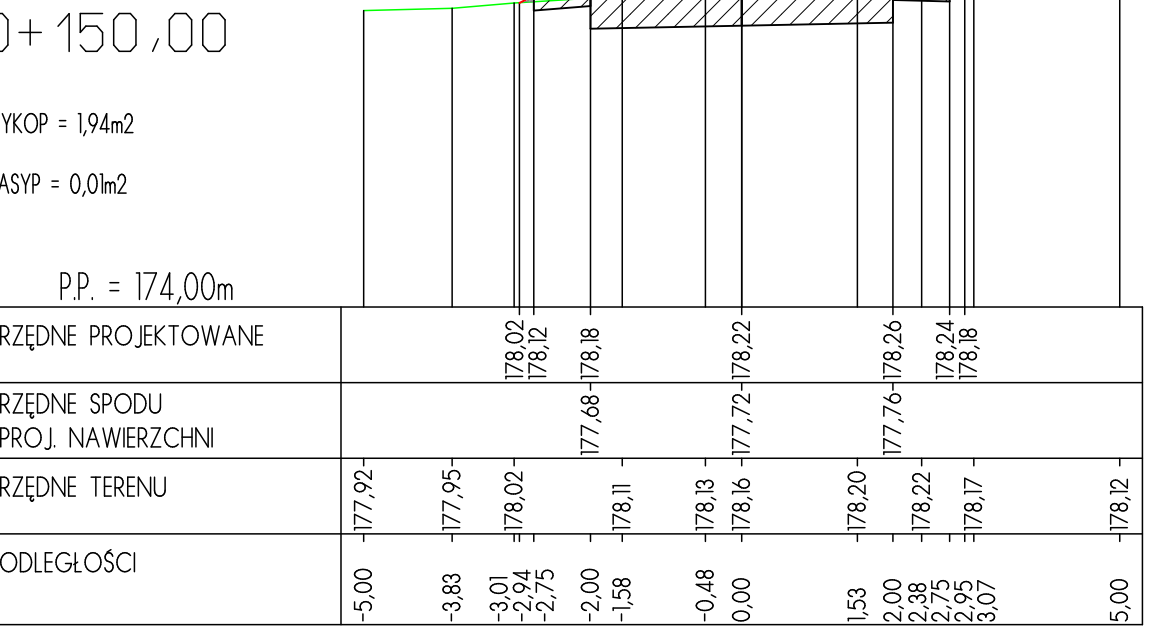
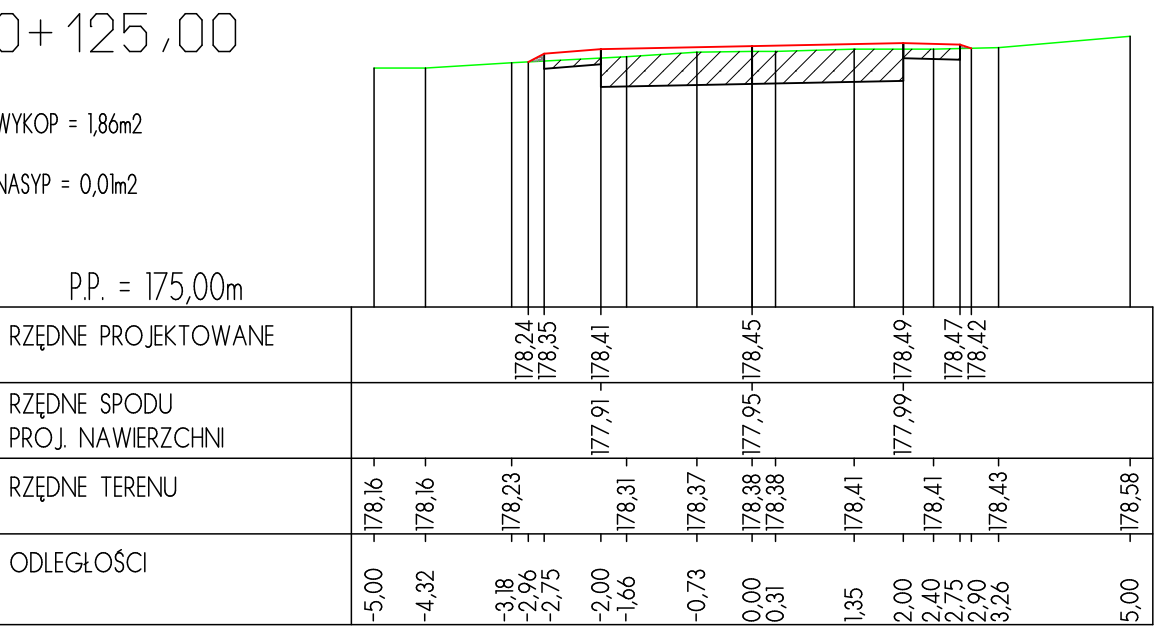
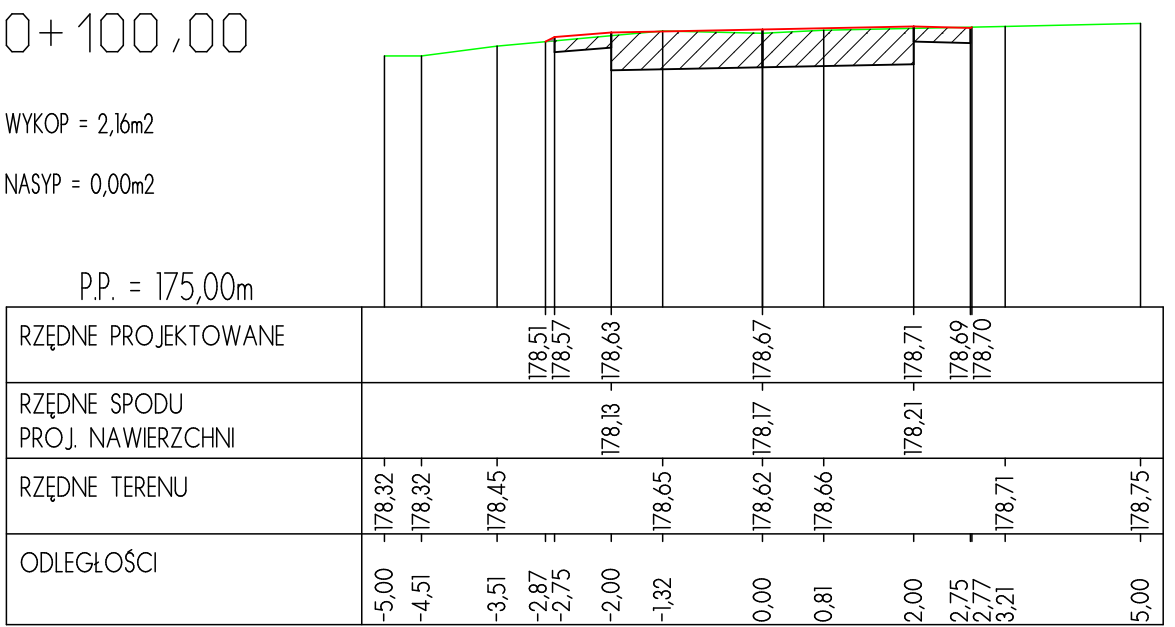
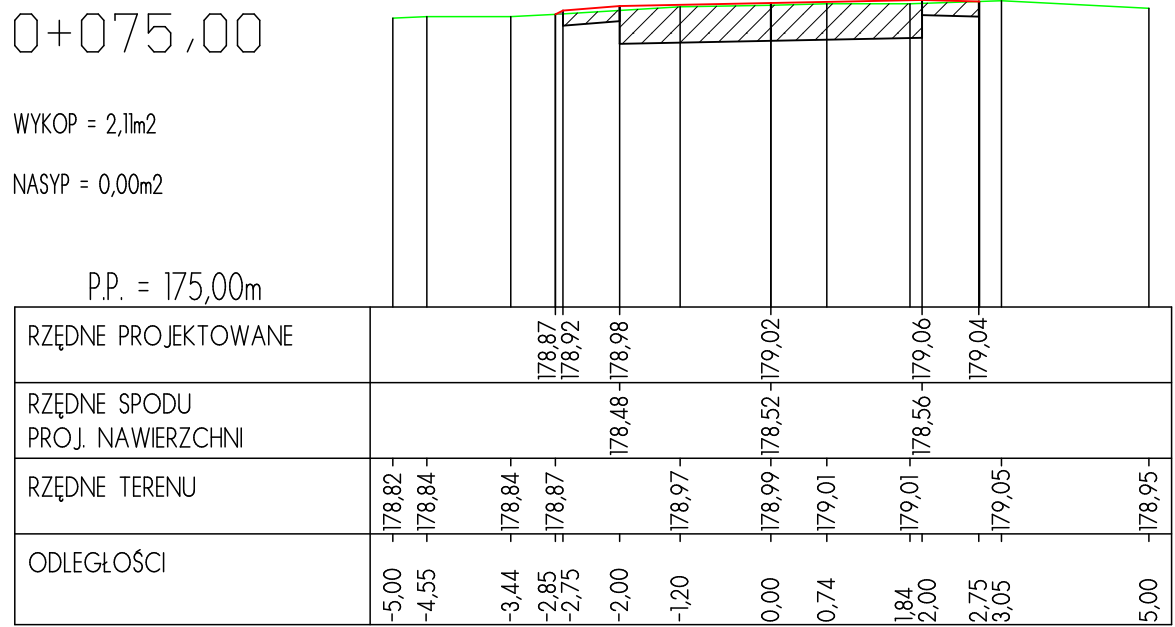
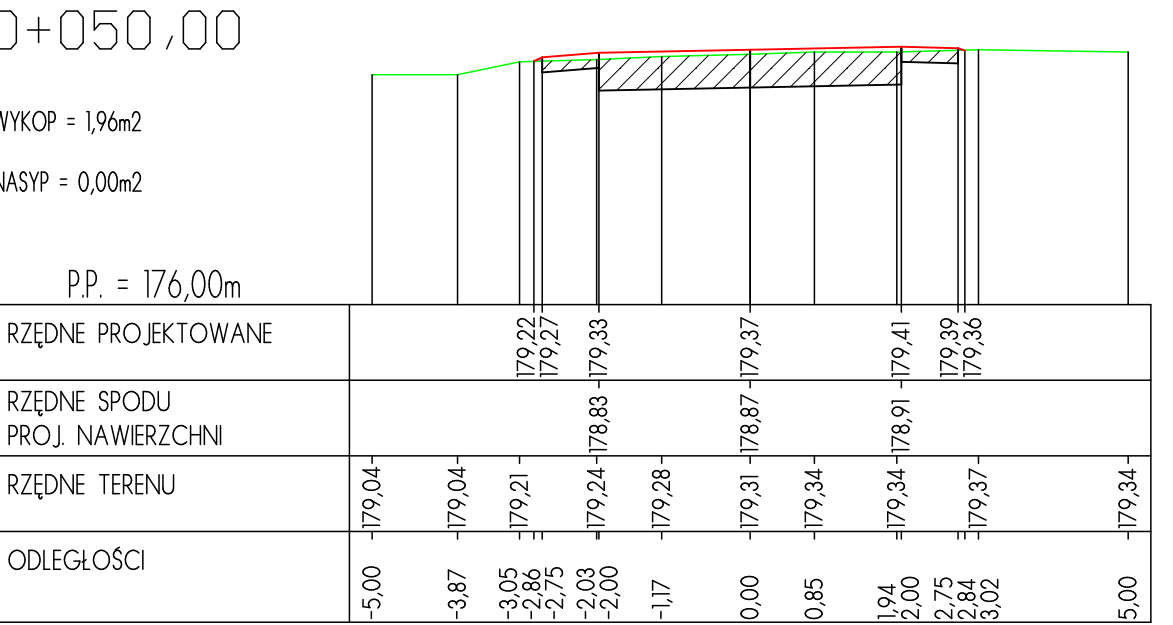
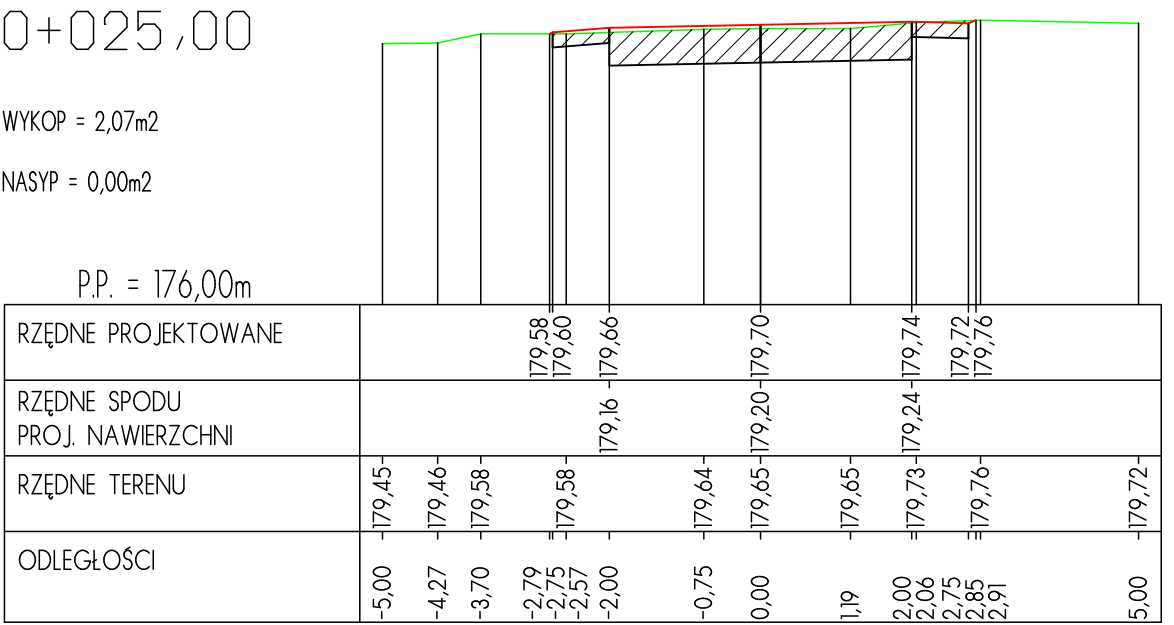


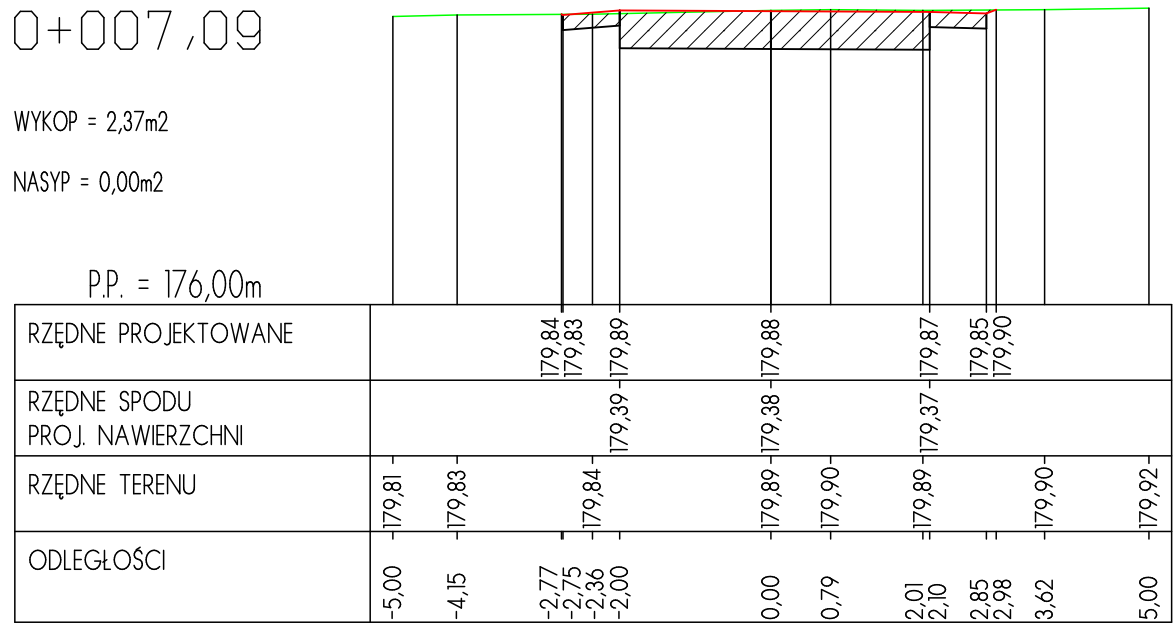

Projekt jest chroniony Prawem Autorskim (Dz. U. 94,24,83). Wszystkie informacje zawarte w tym projekcie (rysunki i opis) stanowią własność intelektualną firmy "eMWu KAROLAK" i nie wolno ich użyc ponownie i reprodukowac bez zgody wyżej wymienionej firmy.

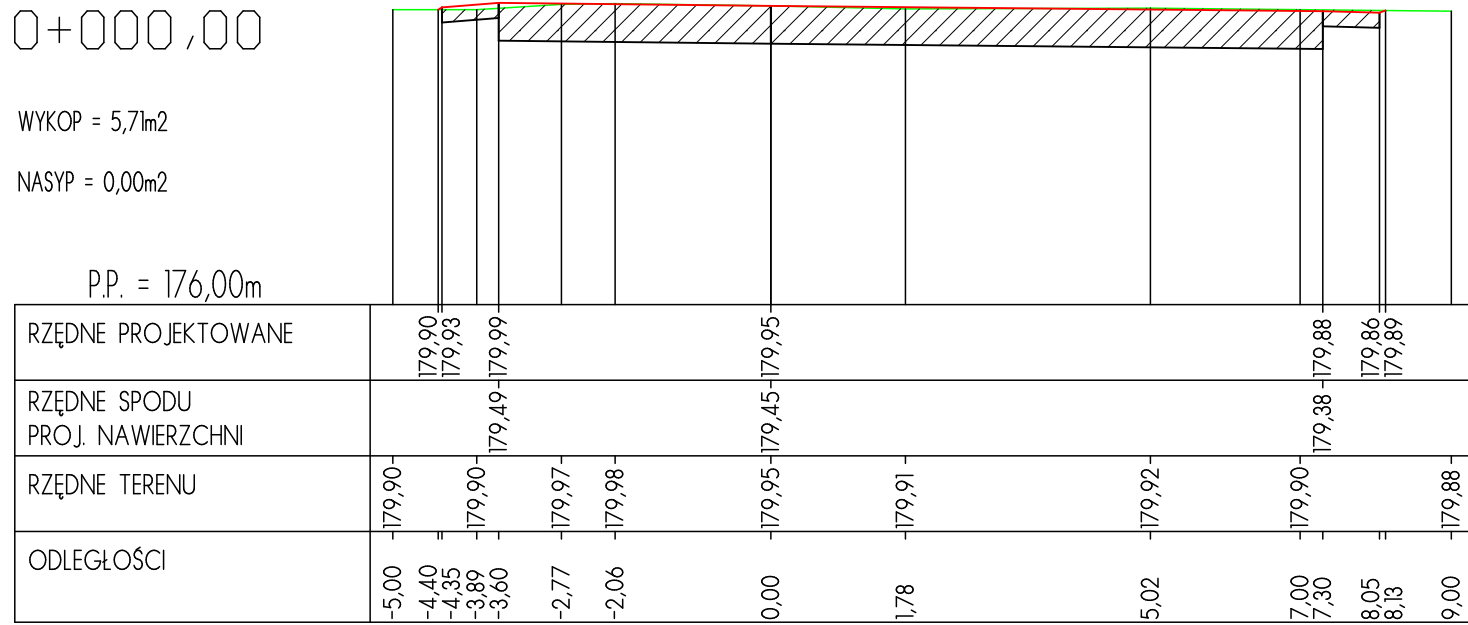

003		
002		
001	Projekt wykonawczy	13.05.2013
Nr wydania:	Temat:	Data:
Pracownia projektowa: eMWu KAROLAK		
63-400 Ostrów Wlkp, ul. J. III Sobieskiego 9		

Klient:

GMINA KĘPNO
63-600 Kępno, ul. Ratuszowa 1

Projekt:

Przebudowa nawierzchni drogi gminnej wraz z odwodnieniem na działce o numerze geodezyjnym 414 położonej we wsi Świba [G 9547]

Faza/Temat:

Przekroje poprzeczne

IMIĘ I NAZWISKO PROJEKTANTA:	UPRAWNIENIA:	PODPIS:
mgr inż. Kamil Koziołek		
mgr inż. Dariusz Płóciennik		
inż. Daniel Pluta		
tech. Piotr Wawrzyski		
Główny projektant:		
mgr inż. Mirosław Karolak	WKP/0100/POOD/09	
Sprawdzający		

Sporządzono w oparciu o: ALLPLAN FT v. 2006

Branza:	DROGOWA	Nr projektu: 356.2
Data:	MAJ 2013	Nr rysunku: 005-D
Skala:	1 : 100	