



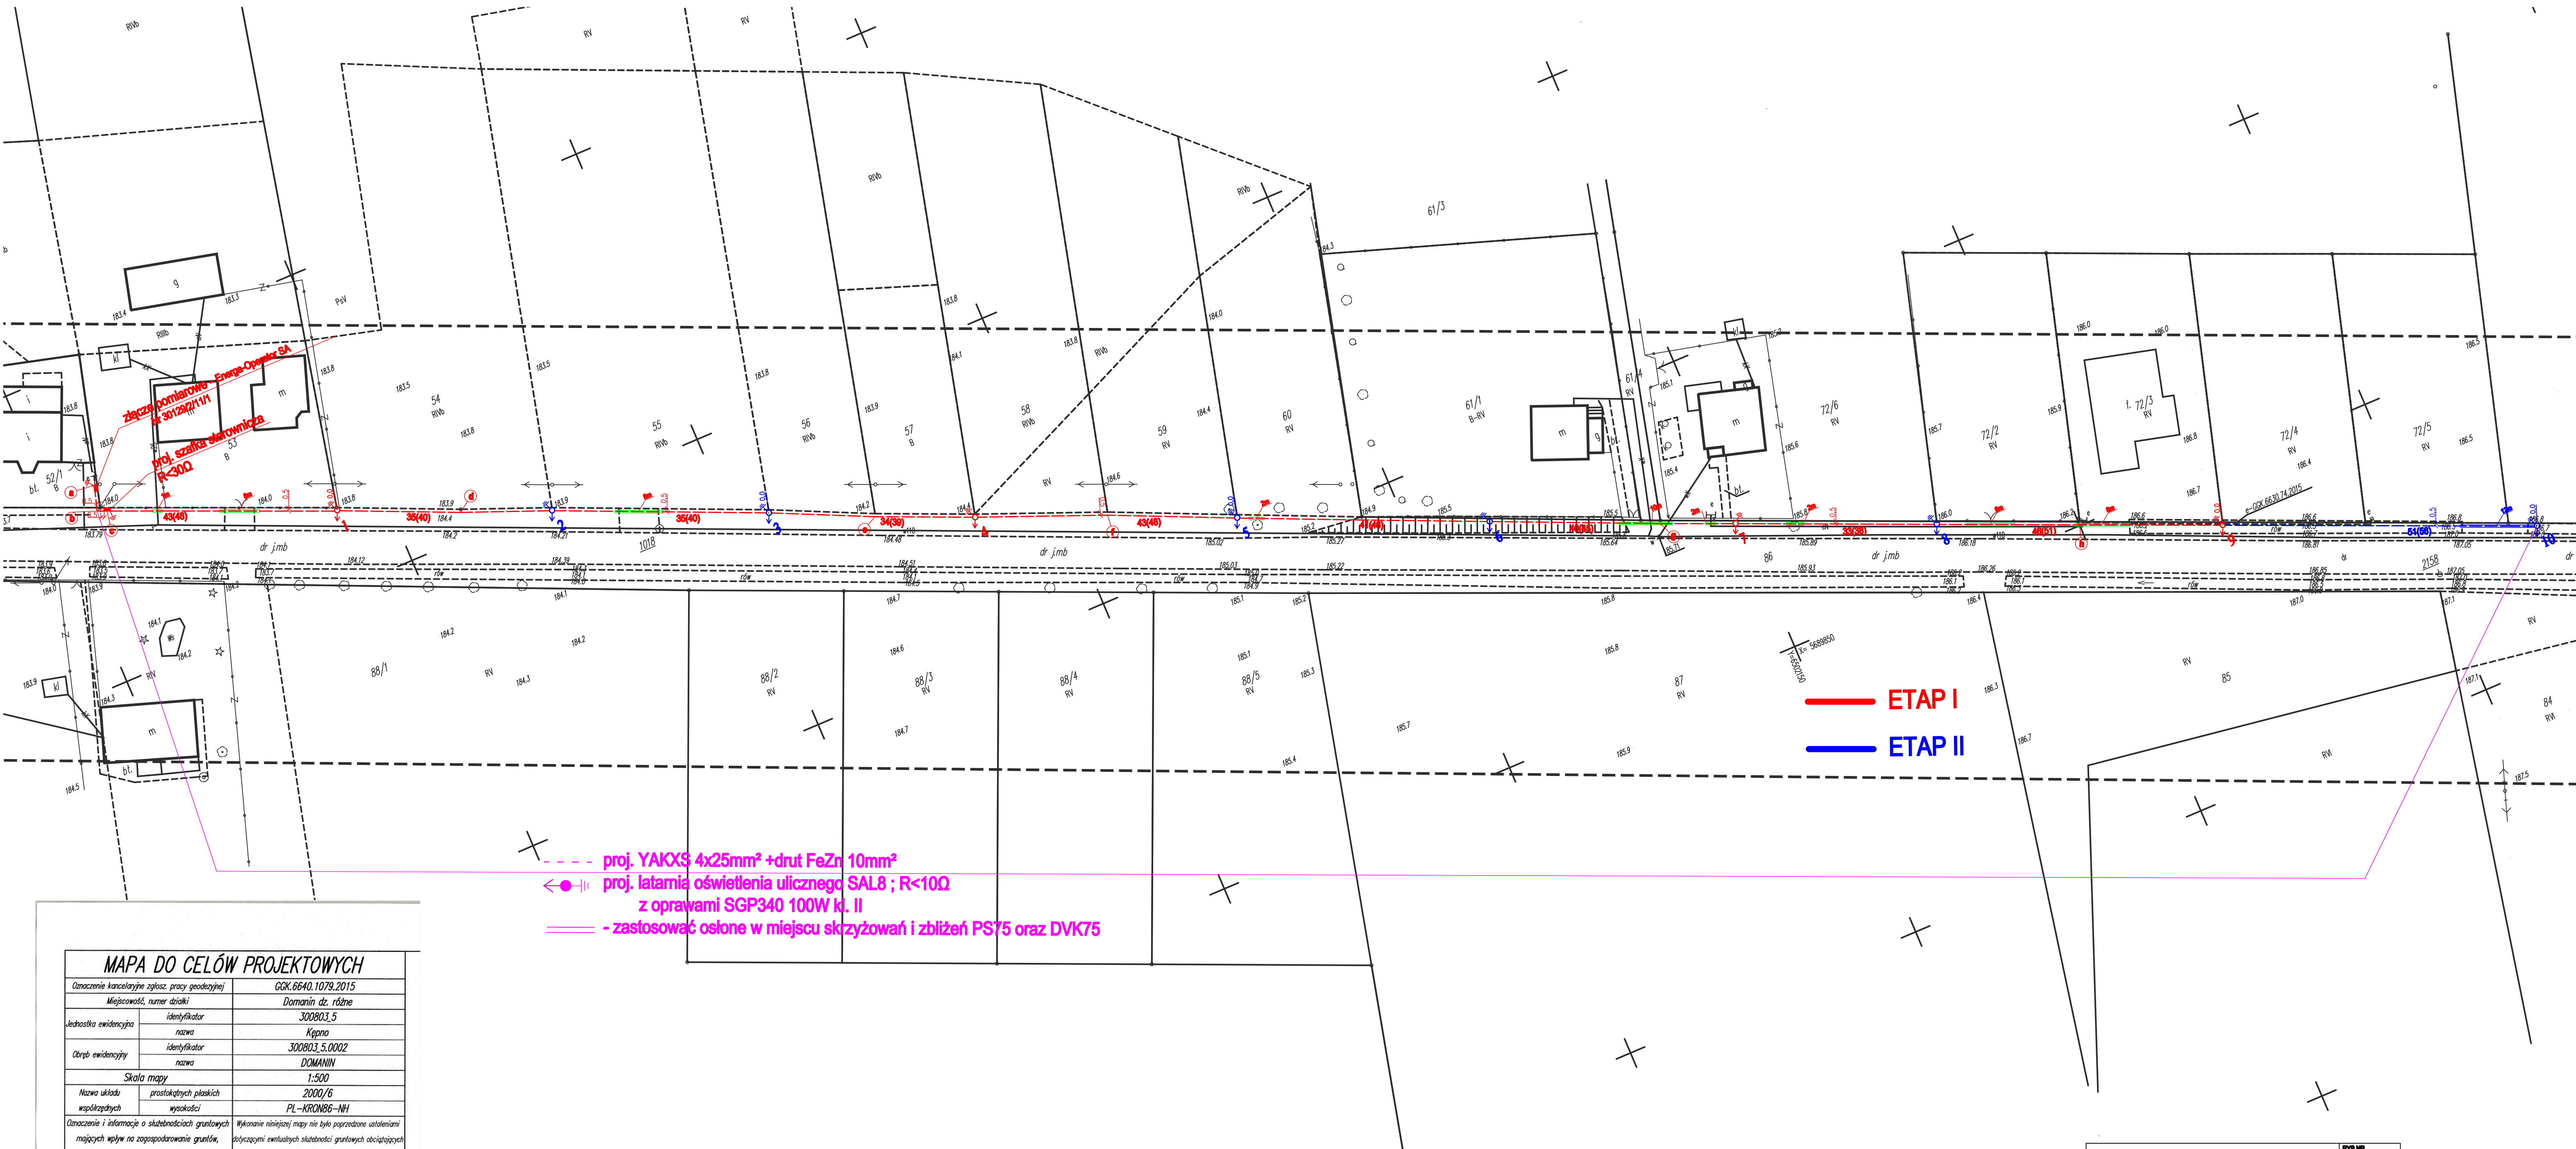

--- proj. YAKXS 4x25mm² +drt FeZn 10mm²
● proj. latarnia oświetlenia ulicznego SAL8 ; R<10Q
z oprawami SGP340 100W kł. II
- zastosować osłone w miejscu skrzyżowań i zbliżeń PS75 oraz DVK75

MAPA DO CELÓW PROJEKTOWYCH

Oznaczenie kancelaryjne zgłosz. pracy geodezyjnej		GGK.6640.1079.2015	
Miejscowość, numer działki		Domanin dz. różne	
Jednostka ewidencyjna	identyfikator	300803.5	
	nazwa	Kępno	
Okręg ewidencyjny	identyfikator	300803.5.0002	
	nazwa	DOMANIN	
Skala mapy		1:500	
Nazwa układu współrzędnych	prostokątnych płaskich	2000/6	
	wysokości	PL-KRNM6-NH	
Oznaczenie i informacje o składowościach gruntowych mających wpływ na zagospodarowanie gruntów, zlokalizowanych w granicach projektowanej inwestycji		Wykazuje niniejszy mapy nie było porządane ustaleniami dotyczącymi ewentualnych składowości gruntowych dotyczących grunty położone w granicach projektowanej inwestycji.	
Oznaczenie i symbol konturu użytku gruntowego, który nie jest ujawniony w bazie danych ewidencji gruntów i budynków		☐ ☐ ☐ ☐	
Pracownia Geodezyczna "ArtGeo" Michał Jerczyński Trzebień 29, 63-645 Łęka Opatowska NIP 619-195-26-01 REGON 301750509 tel.: 723-095-000 www.artgeo.kepno.pl		GEODETA NIPRAWNIOMY mgr inż. Michał Jerczyński upr. MK-20X Trzebień dn. 29.07.2015r.	

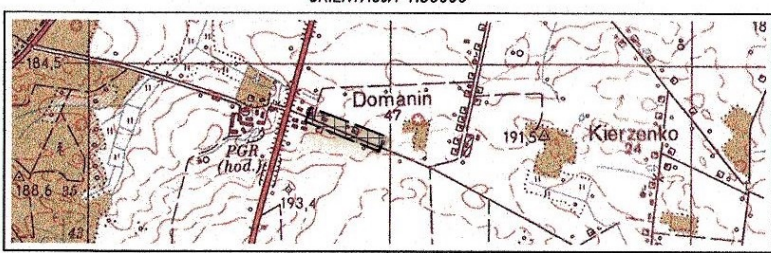

Oznaczenie granic obszaru, który był przedmiotem aktualizacji	-----
Godło mapy	6.153.21.02.1
UWAGA: Nie wyklucza się istnienia w terenie innych przewodów, o których brak informacji wynika z zasobów historycznych lub niedopełnienia przepisów zgłoszenia do inwentaryzacji (Ustawa: Prawo geodezyjne i kartograficzne - z 17.05.1989 r. j.t. Dz.U. z 2015 poz.520)	

Poswiadcza się, że niniejszy dokument został opracowany w wyniku prac geodezyjnych i kartograficznych, których rezultaty zawiera operat techniczny wpisany do ewidencji materiałów państwowego zasobu geodezyjnego i kartograficznego

STAROSTA KĘPIŃSKI

P.3008.2015.062

(Identyfikator ewidencyjny materiału zasobu - operatu technicznego)

2015-08-06

(Data wpisania operatu technicznego do ewidencji materiałów zasobu)

Z up. STAROSTY

(Imię, nazwisko, podpis, pieczęć organu)

OBJEKT: Oświetlenie uliczne			RYSUNEK 1
ADRES: Domanin, gm. Kępno			SKALA: 1:500
Projektant:	Uprawnienie:	Projekt:	Data: 09/2015
Asystent projektanta:			