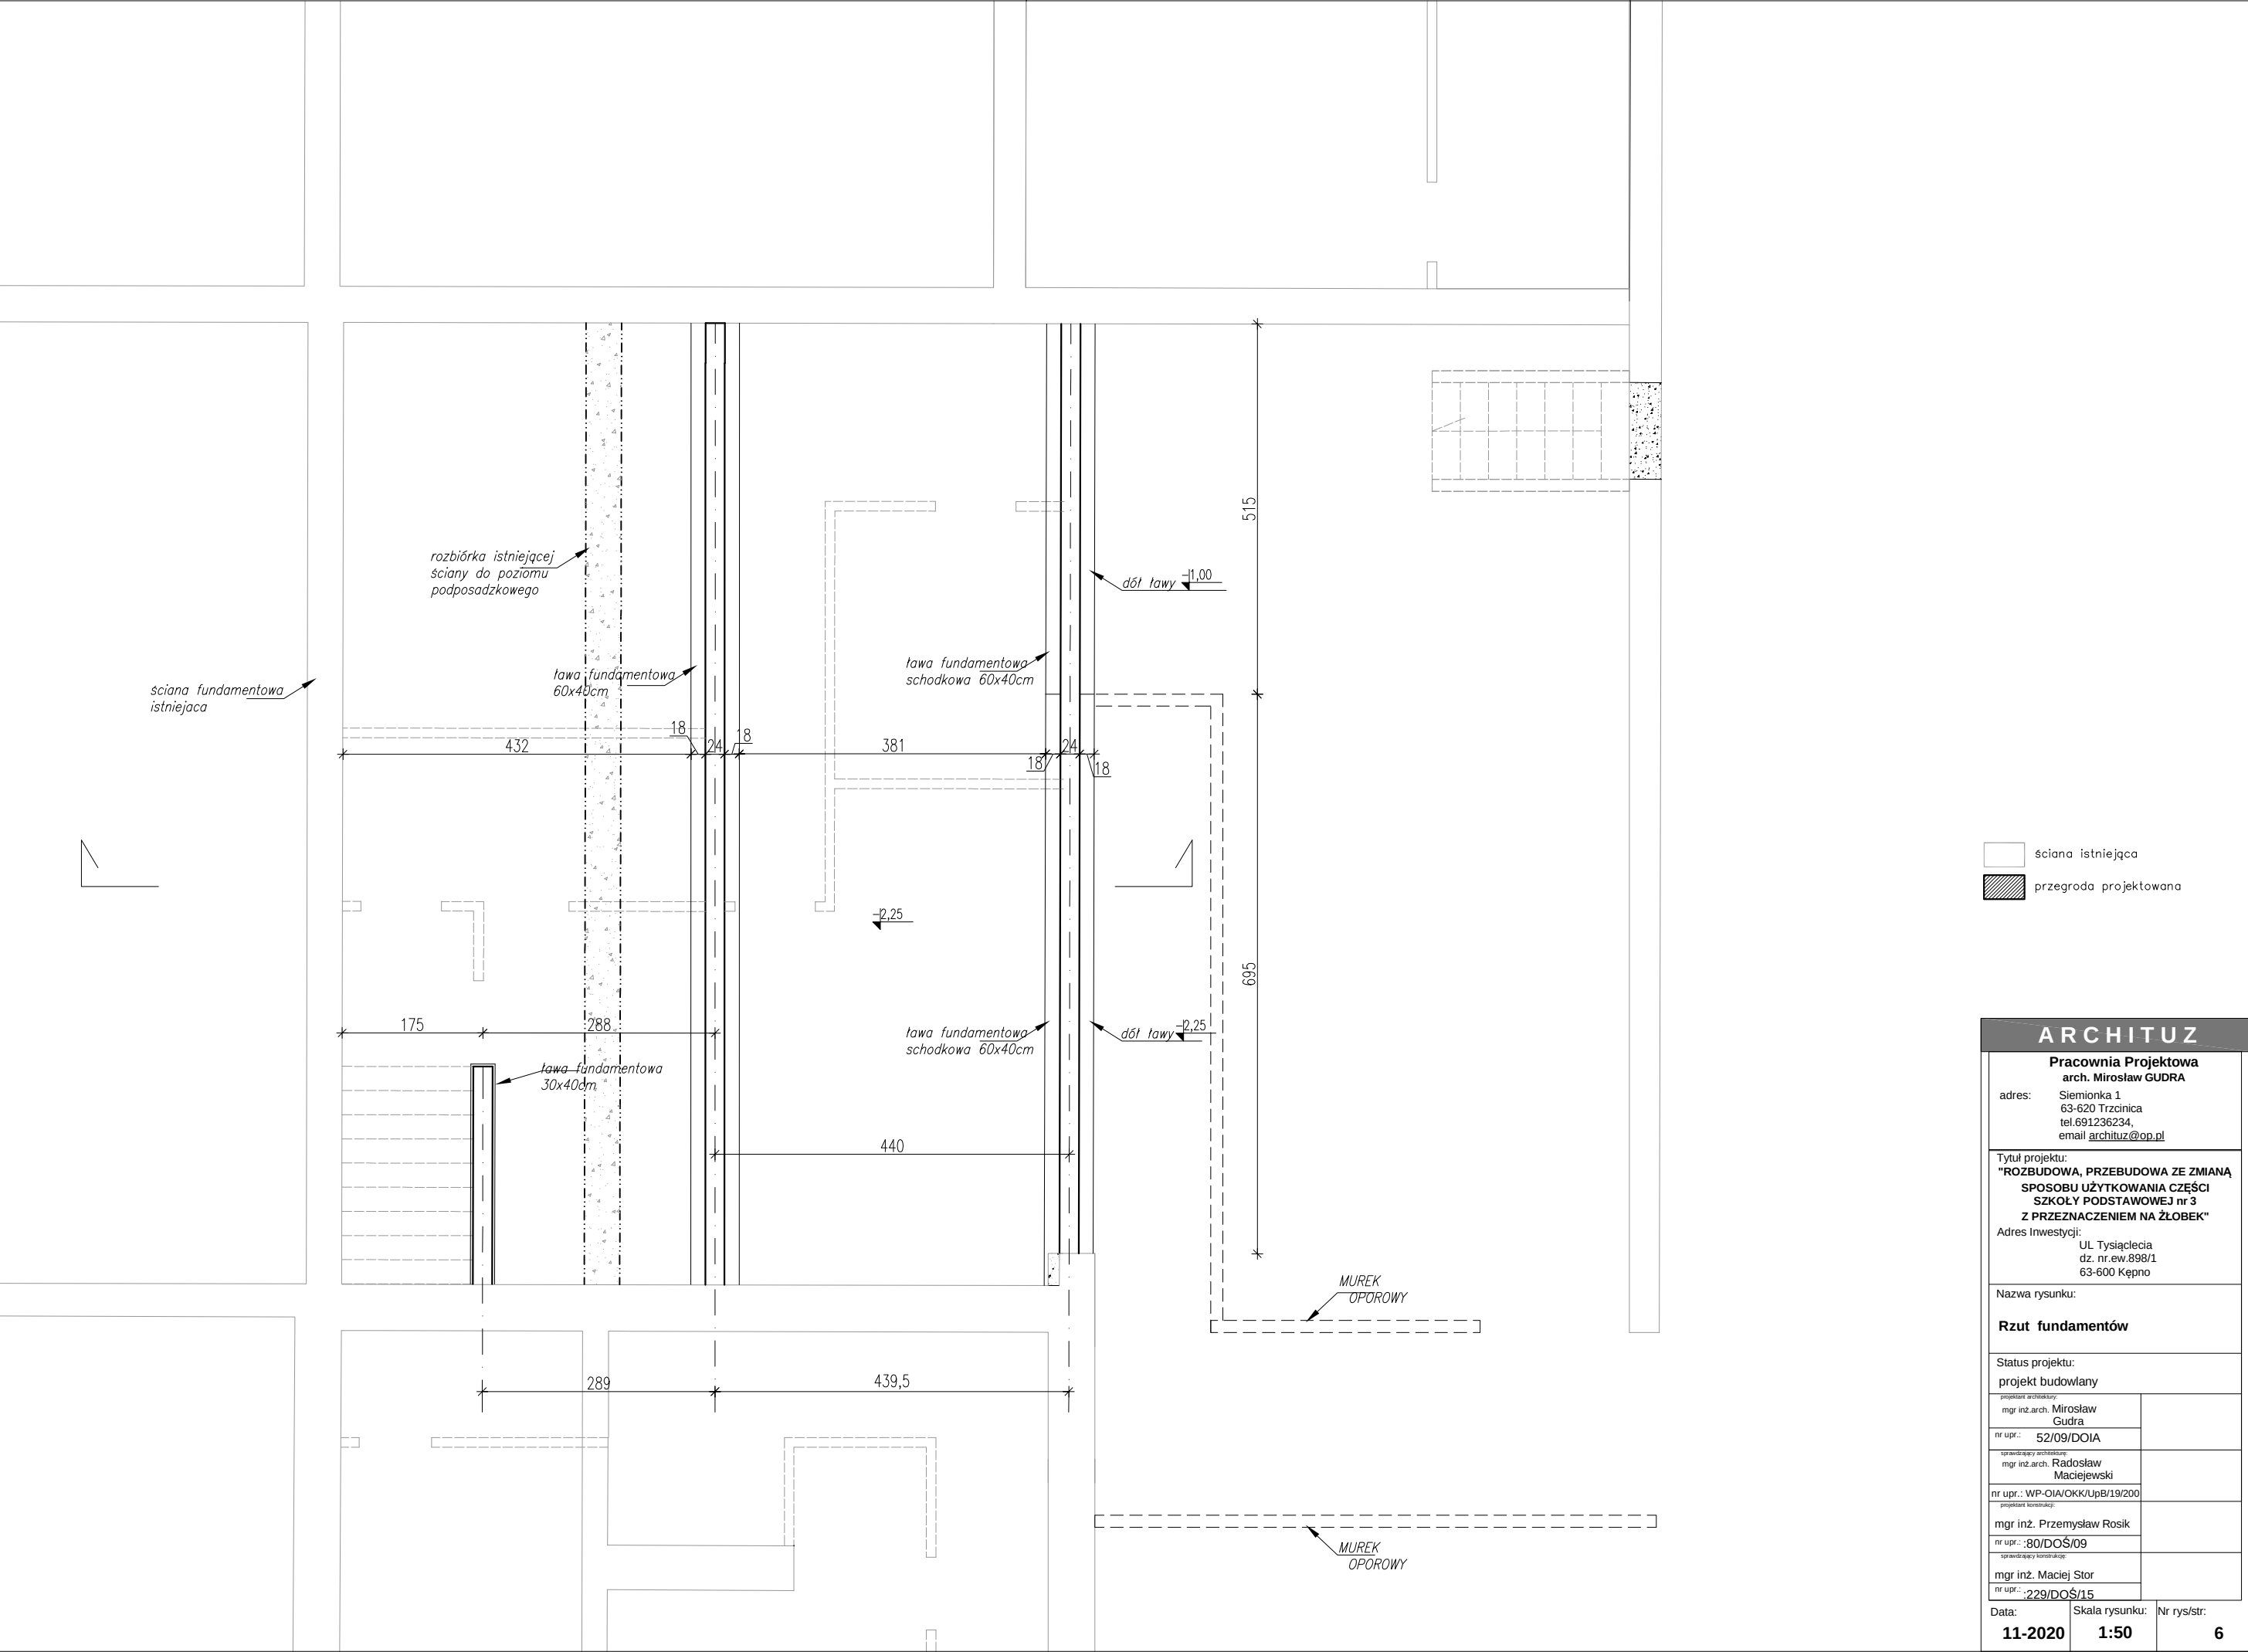




ARCHITUZ

Pracownia Projektowa
arch. Mirosław GUDRA

adres: Siemionka 1
63-620 Trzcinica
tel.691236234,
email archituz@op.pl

Tytuł projektu:
"ROZBUDOWA, PRZEBUDOWA ZE ZMIANĄ
SPOSOBU UŻYTKOWANIA CZĘŚCI
SZKOŁY PODSTAWOWEJ nr 3
Z PRZEZNACZENIEM NA ŻŁOBEK"


Adres Inwestycji:
UL. Tysiąclecia
dz. nr.ew.898/1
63-600 Kępno

Nazwa rysunku:
Rzut fundamentów

Status projektu:
projekt budowlany

projektant architektury: mgr inż.arch. Mirosław Gudra	
nr upr.: 52/09/DOIA	
sprawdzający architekturę: mgr inż.arch. Radosław Maciejewski	
nr upr.: WP-OIA/OKK/UpB/19/200	
projektant konstrukcji: mgr inż. Przemysław Rosik	
nr upr.: :80/DOŚ/09	
sprawdzający konstrukcję: mgr inż. Maciej Stor	
nr upr.: :229/DOŚ/15	

Data: 11-2020	Skala rysunku: 1:50	Nr rys/str: 6
-------------------------	-------------------------------	-------------------------

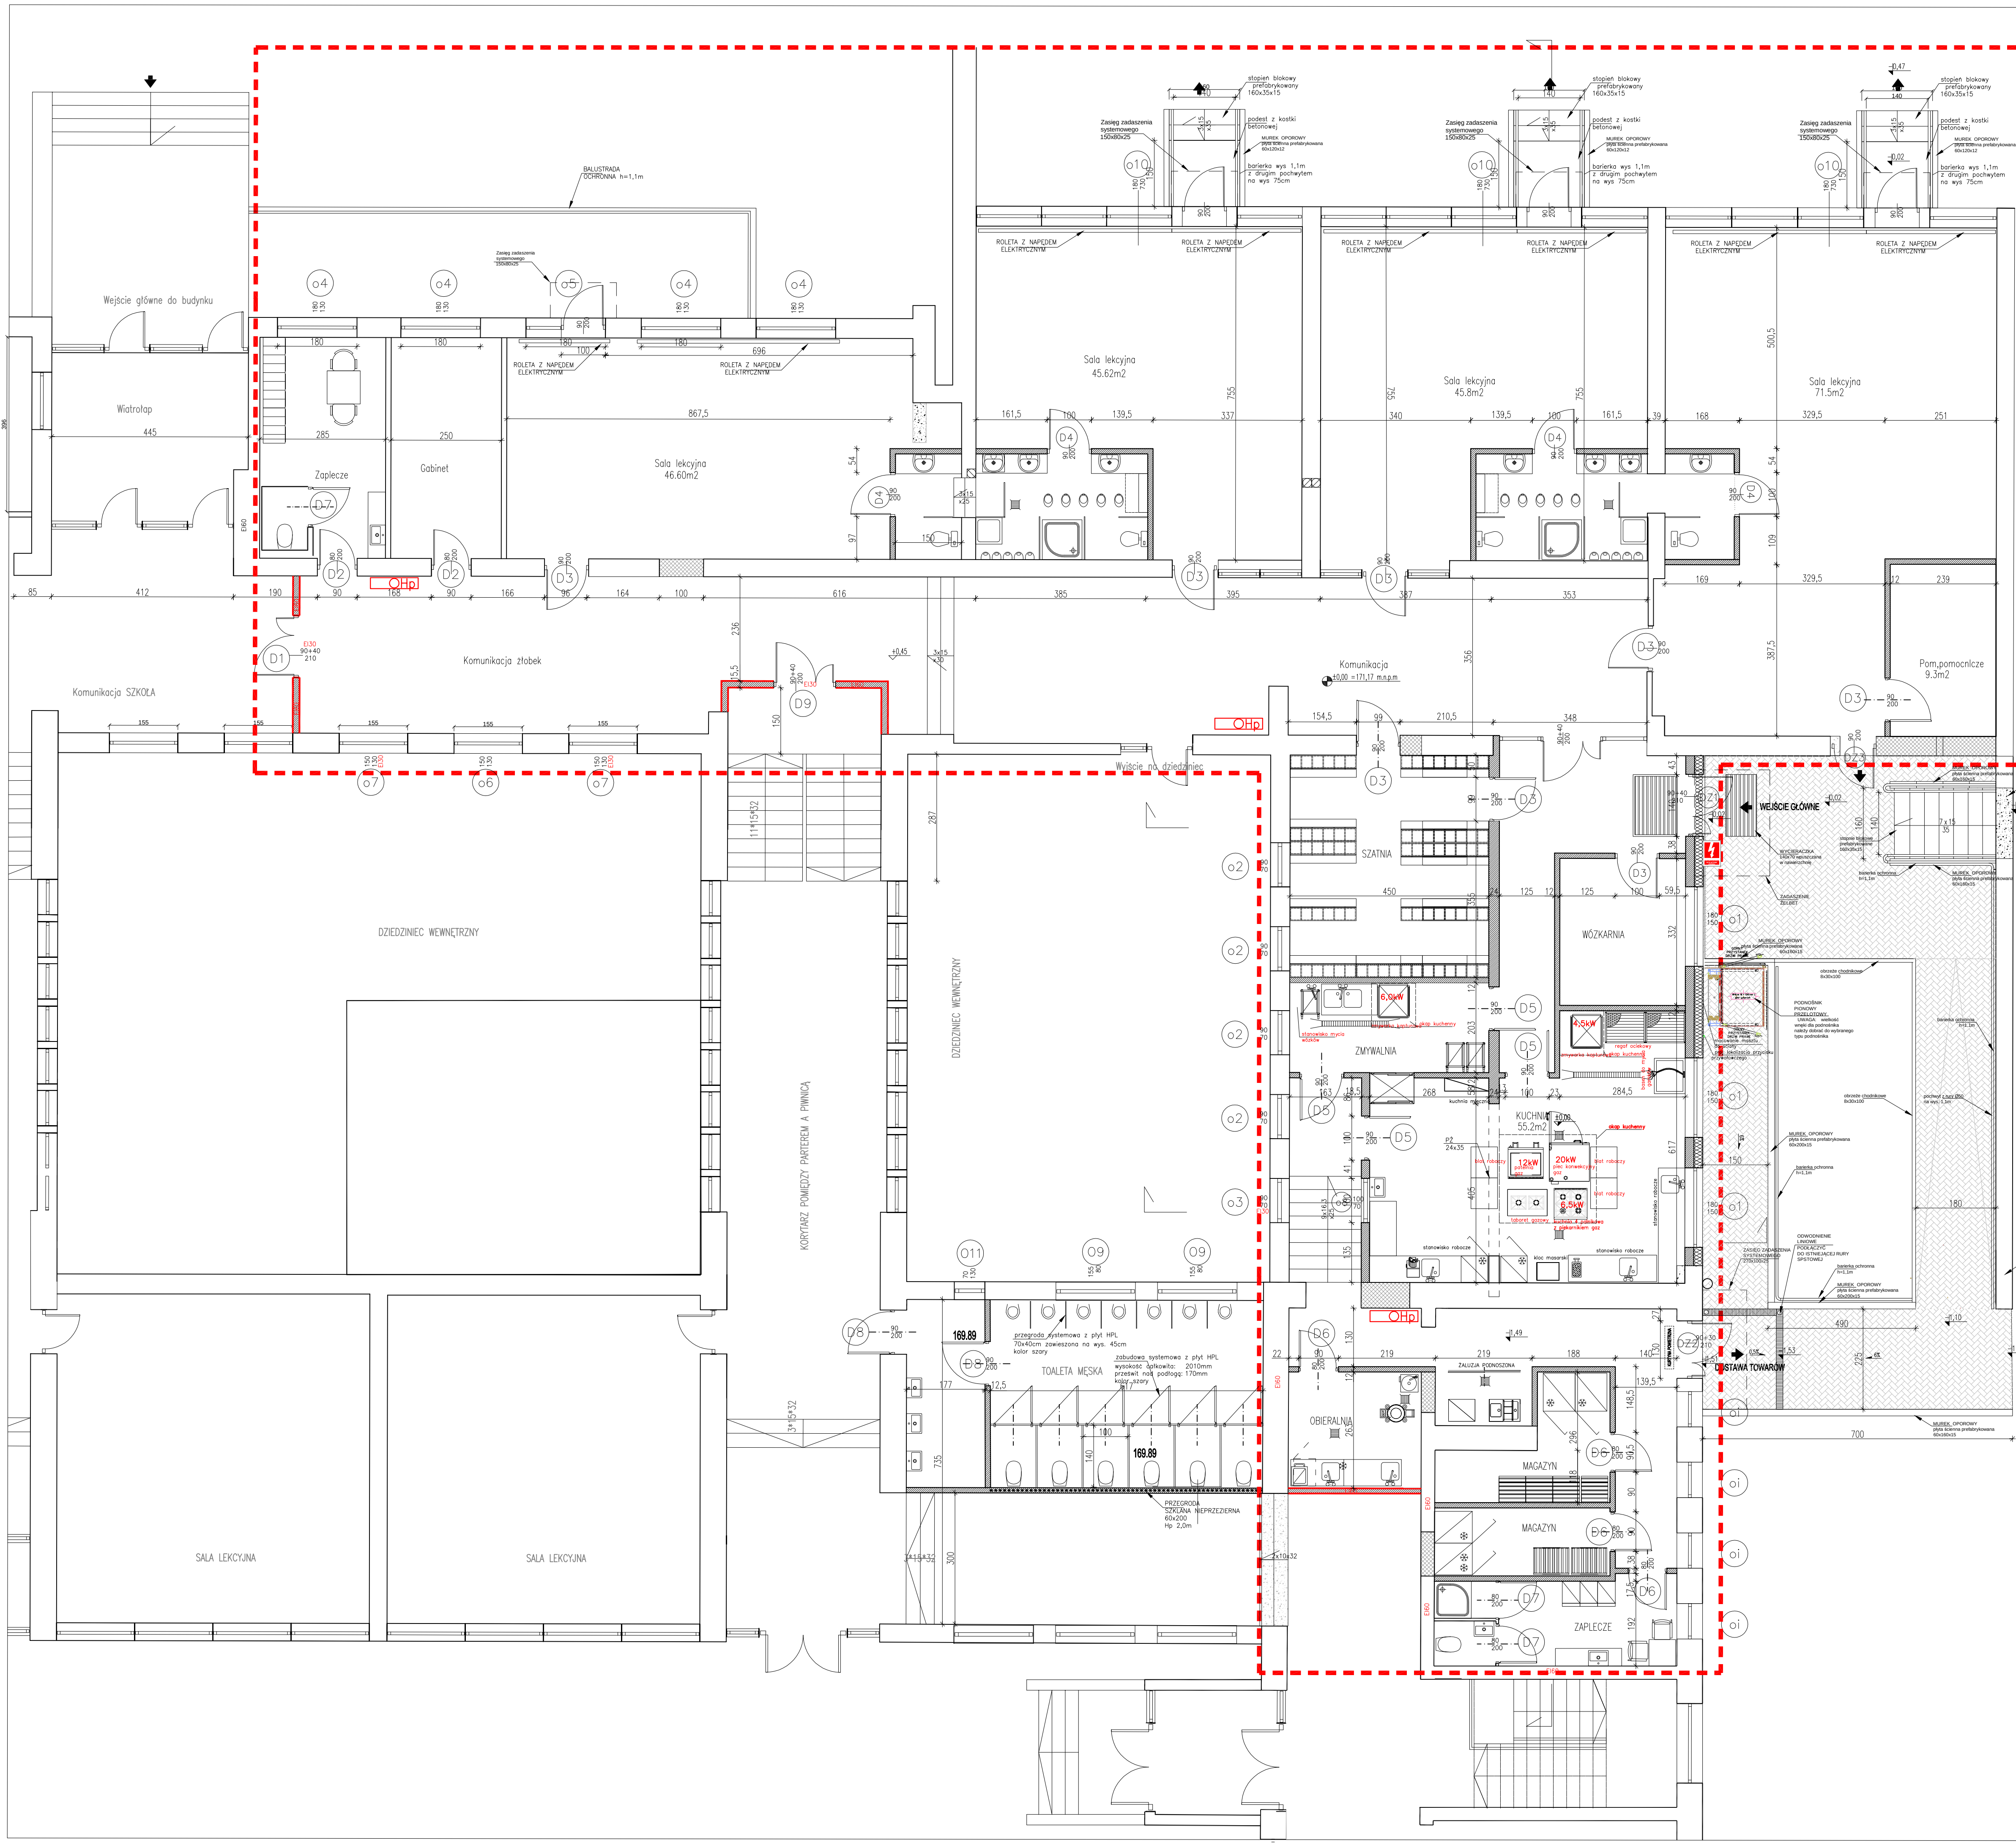

BILANS POWIERZCHNI				
PRZEDSZKOLE I ŻŁOBEK SAMORZĄDOWY				
NR POM.	NAZWA POMIESZCZENIA	RODZAJ POSADZKI	POM. PODŁOGI	POM. >H>190cm
0.01	komunikacja	plyt. cer.	104.53	104.53
0.02	pom. socjalne	PCV	14.28	14.28
0.03	gabinet dyrektora	PCV	12.46	12.46
0.04	sala żłobkowa I	PCV	46.60	46.60
0.05	żłazka I	PCV	13.17	13.17
0.06	sala żłobkowa II	PCV	45.62	45.62
0.07	sala żłobkowa III	PCV	45.80	45.80
0.08	żłazka II	PCV	13.17	13.17
0.09	sala żłobkowa IV	PCV	71.50	71.50
0.10	pom.pomocnicze	PCV	9.30	9.30
0.11	wiatrołap	PCV	9.20	9.20
0.12	wiatrołap	PCV	9.31	9.31
0.13	słaznia	PCV	22.0	22.0
0.14	komunikacja	PCV	5.97	5.97
0.15	kuchnia	PCV	36.50	36.50
0.16	zmywalnia	PCV	9.83	9.83
0.17	komunikacja	PCV	7.50	7.50
0.18	zaplecze socj.	PCV	11.23	11.23
0.19	pom.gosp.	PCV	3.0	3.0
0.20	komunikacja	PCV	6.8	6.8
0.21	magazyn	PCV	7.6	7.6
0.22	magazyn	PCV	6.1	6.1
0.23	obieralnia, magazyn jaj	PCV	7.95	7.95
OGÓŁEM SUMA POWIERZCHNI			519.42	519.42

- wydzielenie strefy ZL II
- ściana istniejąca
- przegroda projektowana
- przegroda oddzielająca przebiegającą
- otwory do zamurowania
- otwory do wykucia
- przebiegający wyłącznik prądu
- HP - hydrant wewnętrzny DN25

ARCHITUZ

Pracownia Projektowa
arch. Mirosław GURA

adres:
Semionka 1
63-601 Trzcinica
tel.691.236234
email archituz@op.pl

Tytuł projektu:
"ROZBUDOWA, PRZEBUDOWA ZE ZMIANĄ
SPÓSOBU UŻYTKOWANIA CZĘŚCI
SZKOŁY POSTAWIENIE nr 3
Z PRZEZNACZENIEM NA ŻŁOBEK"

Adres inwestycji:
ul. Tytuszkowa
63-600 Kępno

Nazwa rysunku:
Rzut przyziemia

Status projektu:
projekt budowlany

projektant:
Mirosław GURA

nr. aut.:
52099DOIA

opracowanie:
Mirosław GURA

nr. aut.:
WP-SADOKOJUB130200

mgr inż. Przemysław Rosik

nr. aut.:
80DOŚ09

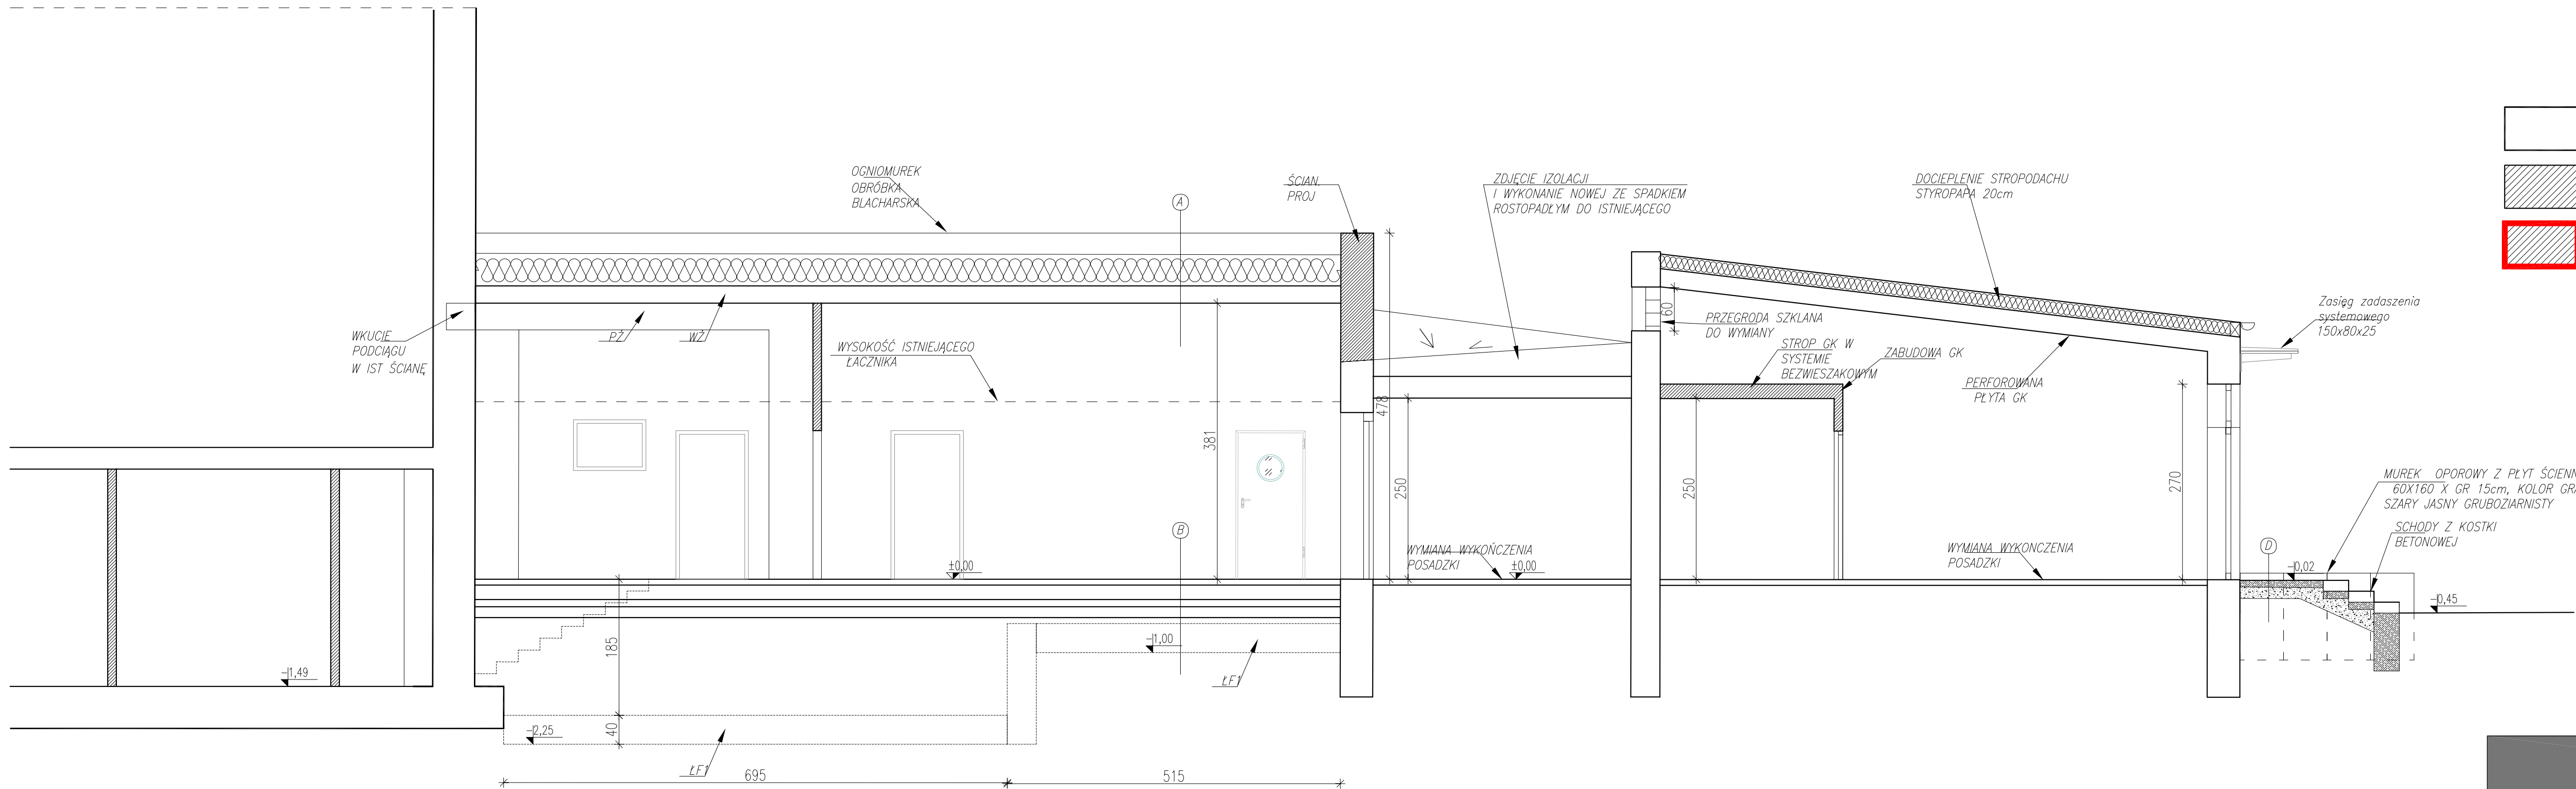
mgr inż. Maciej Star

nr. aut.:
220DOJAS

Data:
11-2020

Skala rysunku:
1:50


nr rysunku:
7



- ściana istniejąca
- przegroda projektowana
- przegroda oddzielenia przeciwpożarowego

SZ	1,5cm tynk SILIKATOWY
	20,0cm STYROPIAN FASADA
	24,0cm pustak CERAMICZNY
	1,5cm tynk cem-wap
A	MEMBRANA DACHOWA GR 1,5MM
	30cm wełna mineralna DACHOWA gr. 30 cm
	PAROIZOLACJA
	STROP TERIVA 4,0/1 UKŁADANY ZE SPADKIEM
	1,5cm TYNK CEM WAPIENNY
	GLĄDŹ GIPSOWA

B	2cm płytki ceramiczne
	8cm posadz. cem. zbroj. siatką przeciwskurczową
	folia PE grzewana gr. 0,8 mm
	20cm styropian twardej
	10cm beton B10
	25cm podsypka piaskowa zagęszczona
C	6,5cm kostka betonowa
	4cm podsypka cem-piaskowa
	15cm podsypka piaskowa zagęszczona

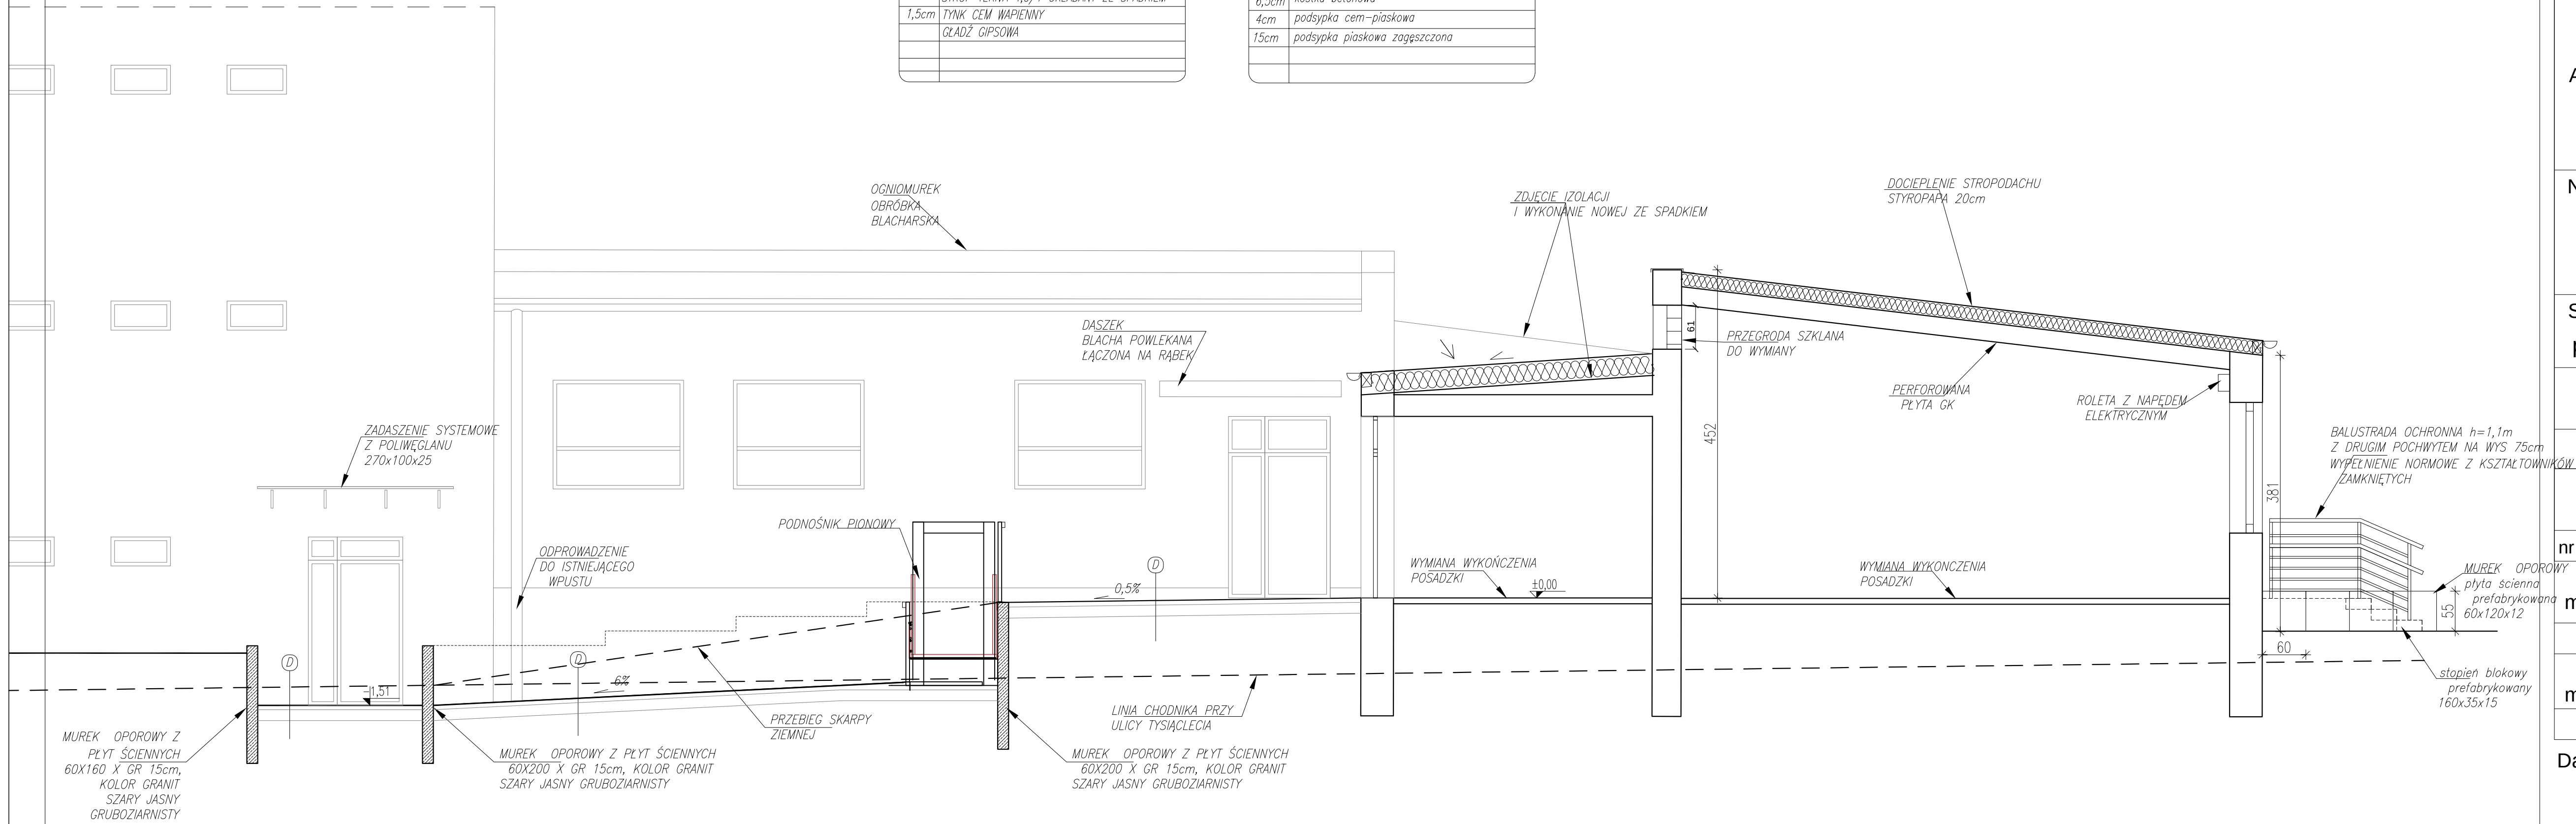

ARCHITUZ

Pracownia Projektowa
arch. Mirosław GUDRA

adres: Siemionka 1
63-620 Trzcinica
tel.691236234,
email archituz@op.pl

Tytuł projektu:
"ROZBUDOWA, PRZEBUDOWA ZE ZMIANĄ
SPOSOBU UŻYTKOWANIA CZĘŚCI
SZKOŁY PODSTAWOWEJ nr 3
Z PRZEZNACZENIEM NA ŻŁOBEK"

Adres Inwestycji:
UL Tysiąclecia
dz. nr.ew.898/1
63-600 Kępno

Nazwa rysunku:

PRZEKROJE

Status projektu:
projekt budowlany

mgr inż.arch. Mirosław
Gudra

52/09/DOIA

mgr inż.arch. Radosław
Maciejewski
nr upr.: WP-OIA/OKK/UpB/19/200

mgr inż. Przemysław Rosik
:80/DOŚ/09

mgr inż. Maciej Stor
:229/DOŚ/15

Data:

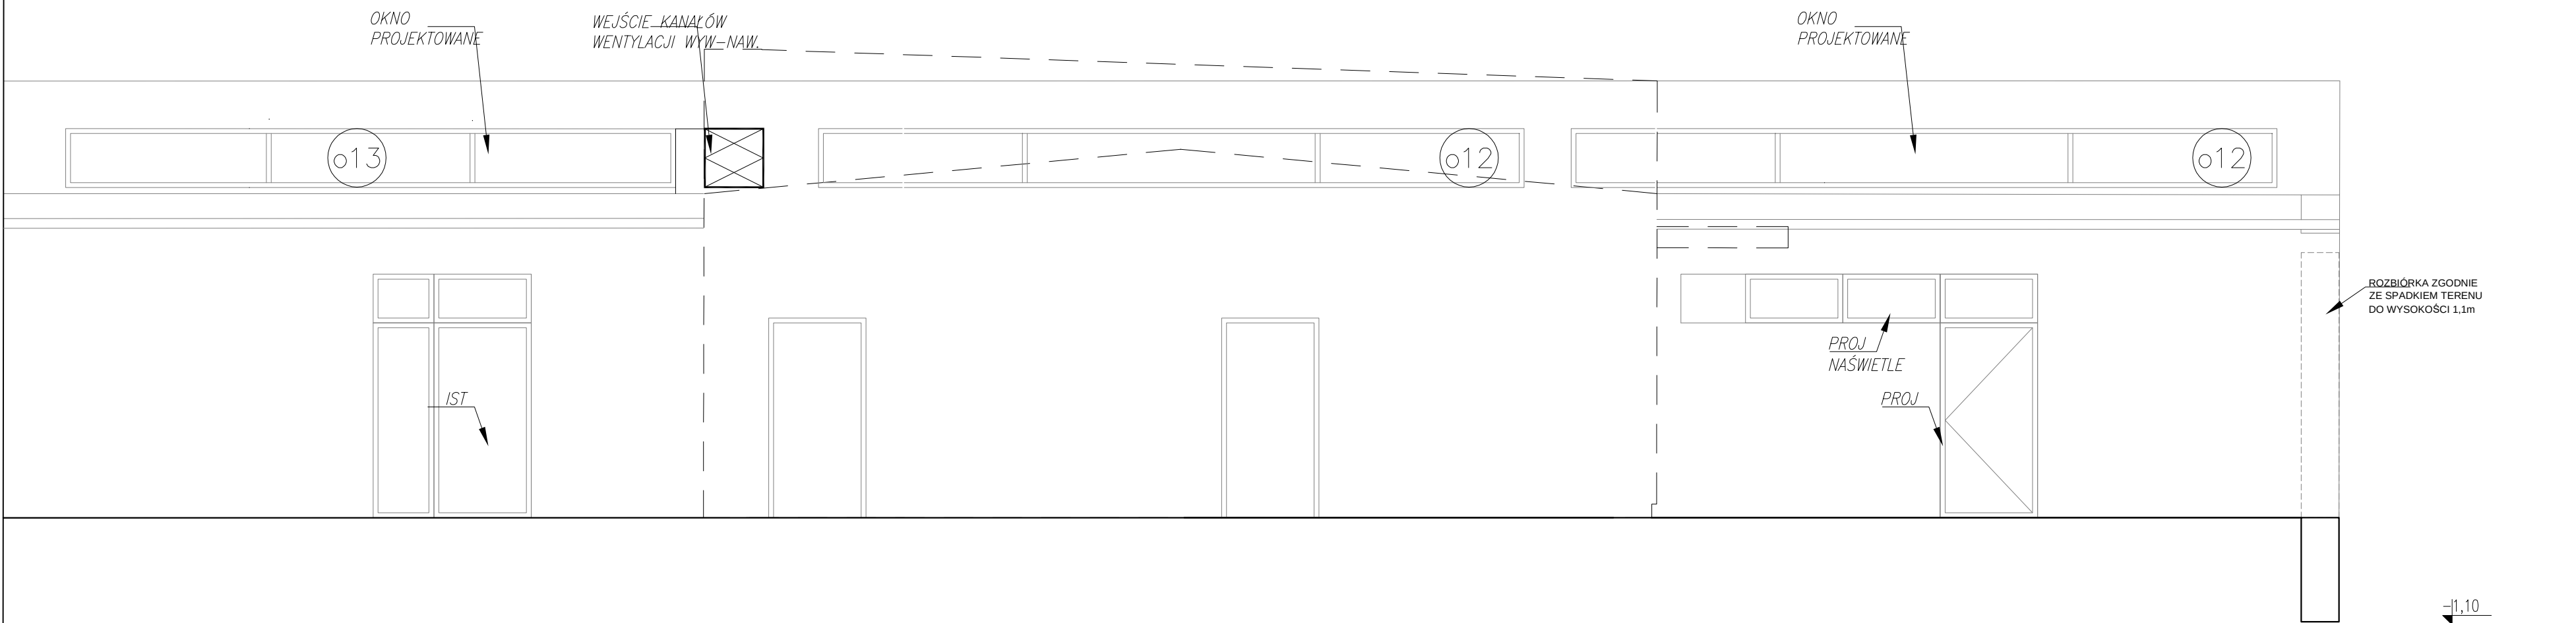
11-2020

Skala rysunku:

1:100

Nr rys/str:

11



- ściana istniejąca
- przegroda projektowana
- przegroda oddzielenia przeciwpożarowego



W2
—wieniec żelbetowy 24x24cm, wylewany z betonu B20, zbrojony prętami 4xØ12mm(A-III), strzeżona Ø6mm(A-I) co30cm; nad oknami dodatkowo zbrojony dołem 3xØ16mm; wykonany na ścianach zewnętrznych i wewnętrznych nośnych

1,5cm	Tynk SILIKATOWY
20,0cm	STYROPIAN FASADA
24,0cm	puształ CERAMICZNY
1,5cm	Tynk cem-wap

2cm	plytki ceramiczne
8cm	posadz. cem. zbroj. siatką przeciwskurczową
20cm	folia PE zgrzewana gr. 0,8 mm
10cm	styropian twardy
25cm	beton B10
25cm	podsyпка piaskowa zagęszczona

MEMBRANA DACHOWA GR 1,5MM
wetna mineralna DACHOWA gr. 30 cm
PAROIZOLACJA
STROP TERIVA 4,0/1 UKŁADANY ZE SPADKIEM
TYNK CEM. WAPIENNY
GLĄDZ GIPSOWA

6,5cm	kostka betonowa
4cm	podsyпка cem-piaskowa
15cm	podsyпка piaskowa zagęszczona

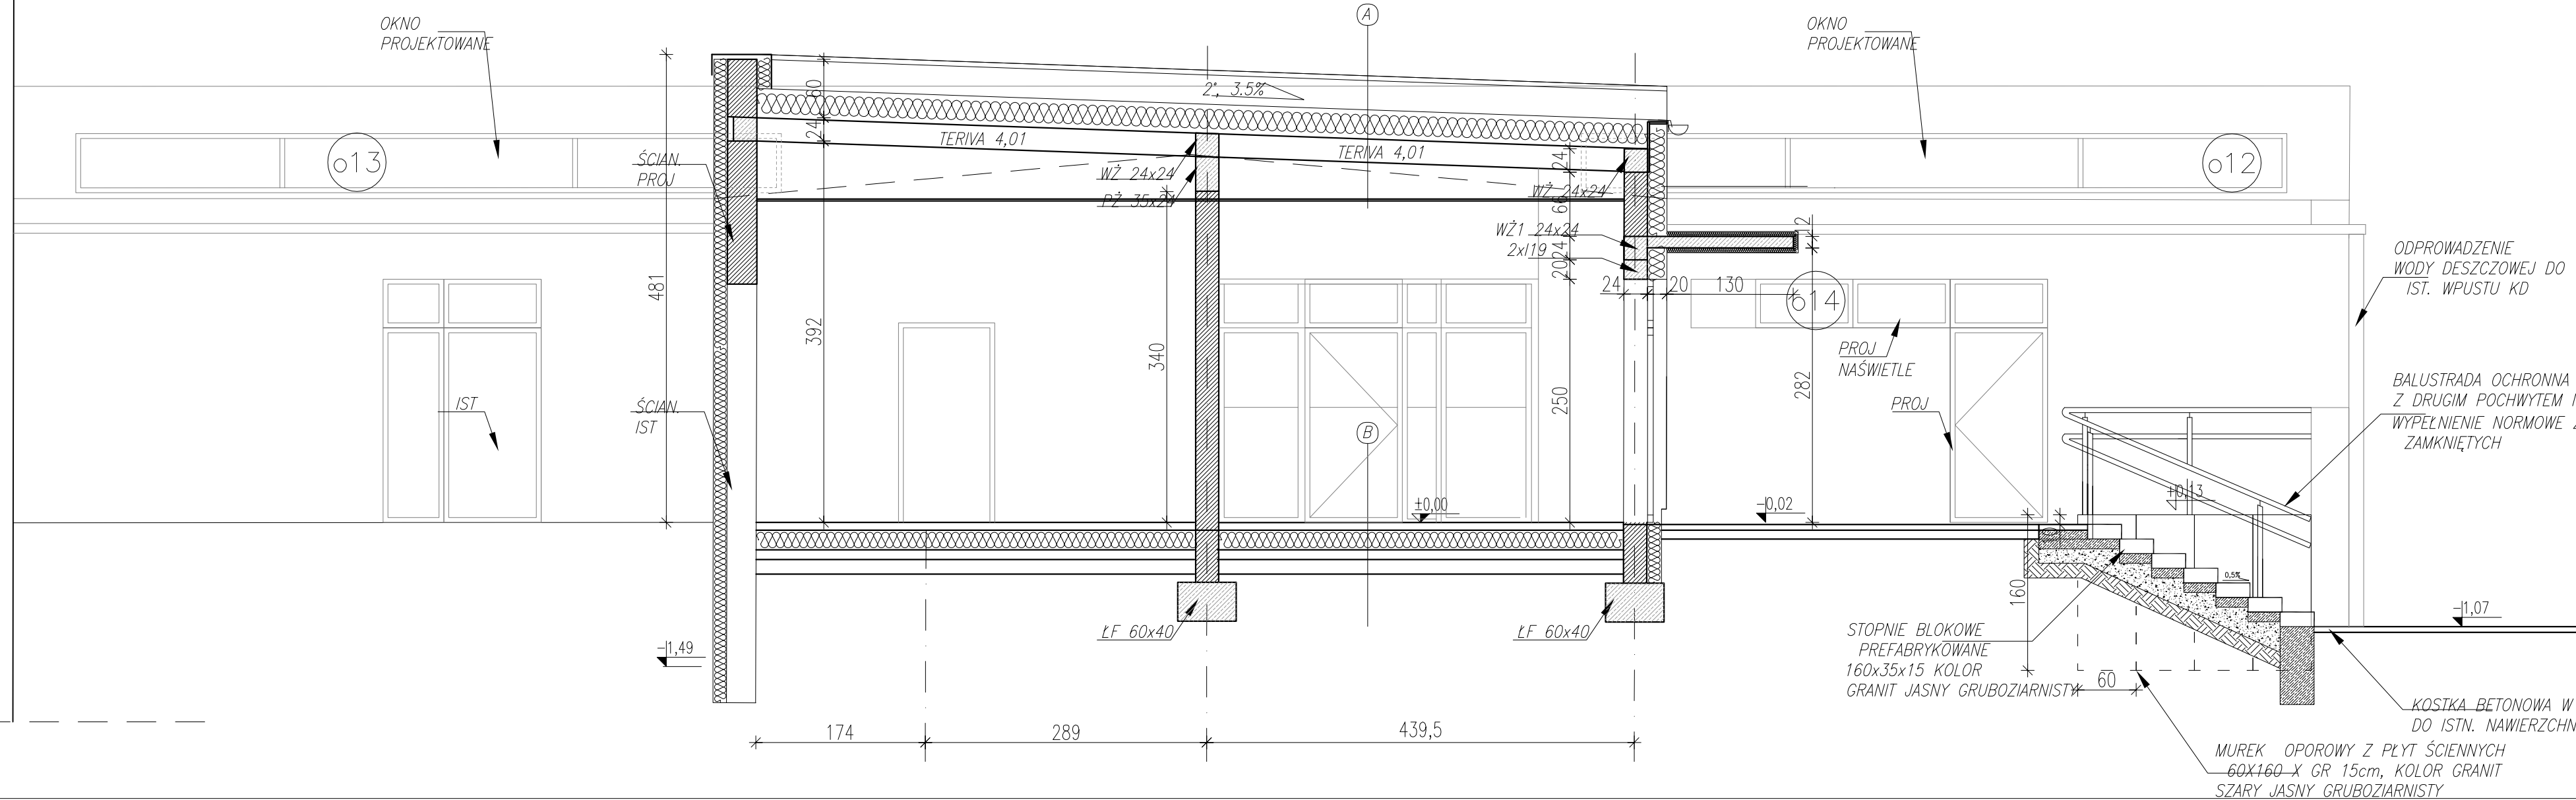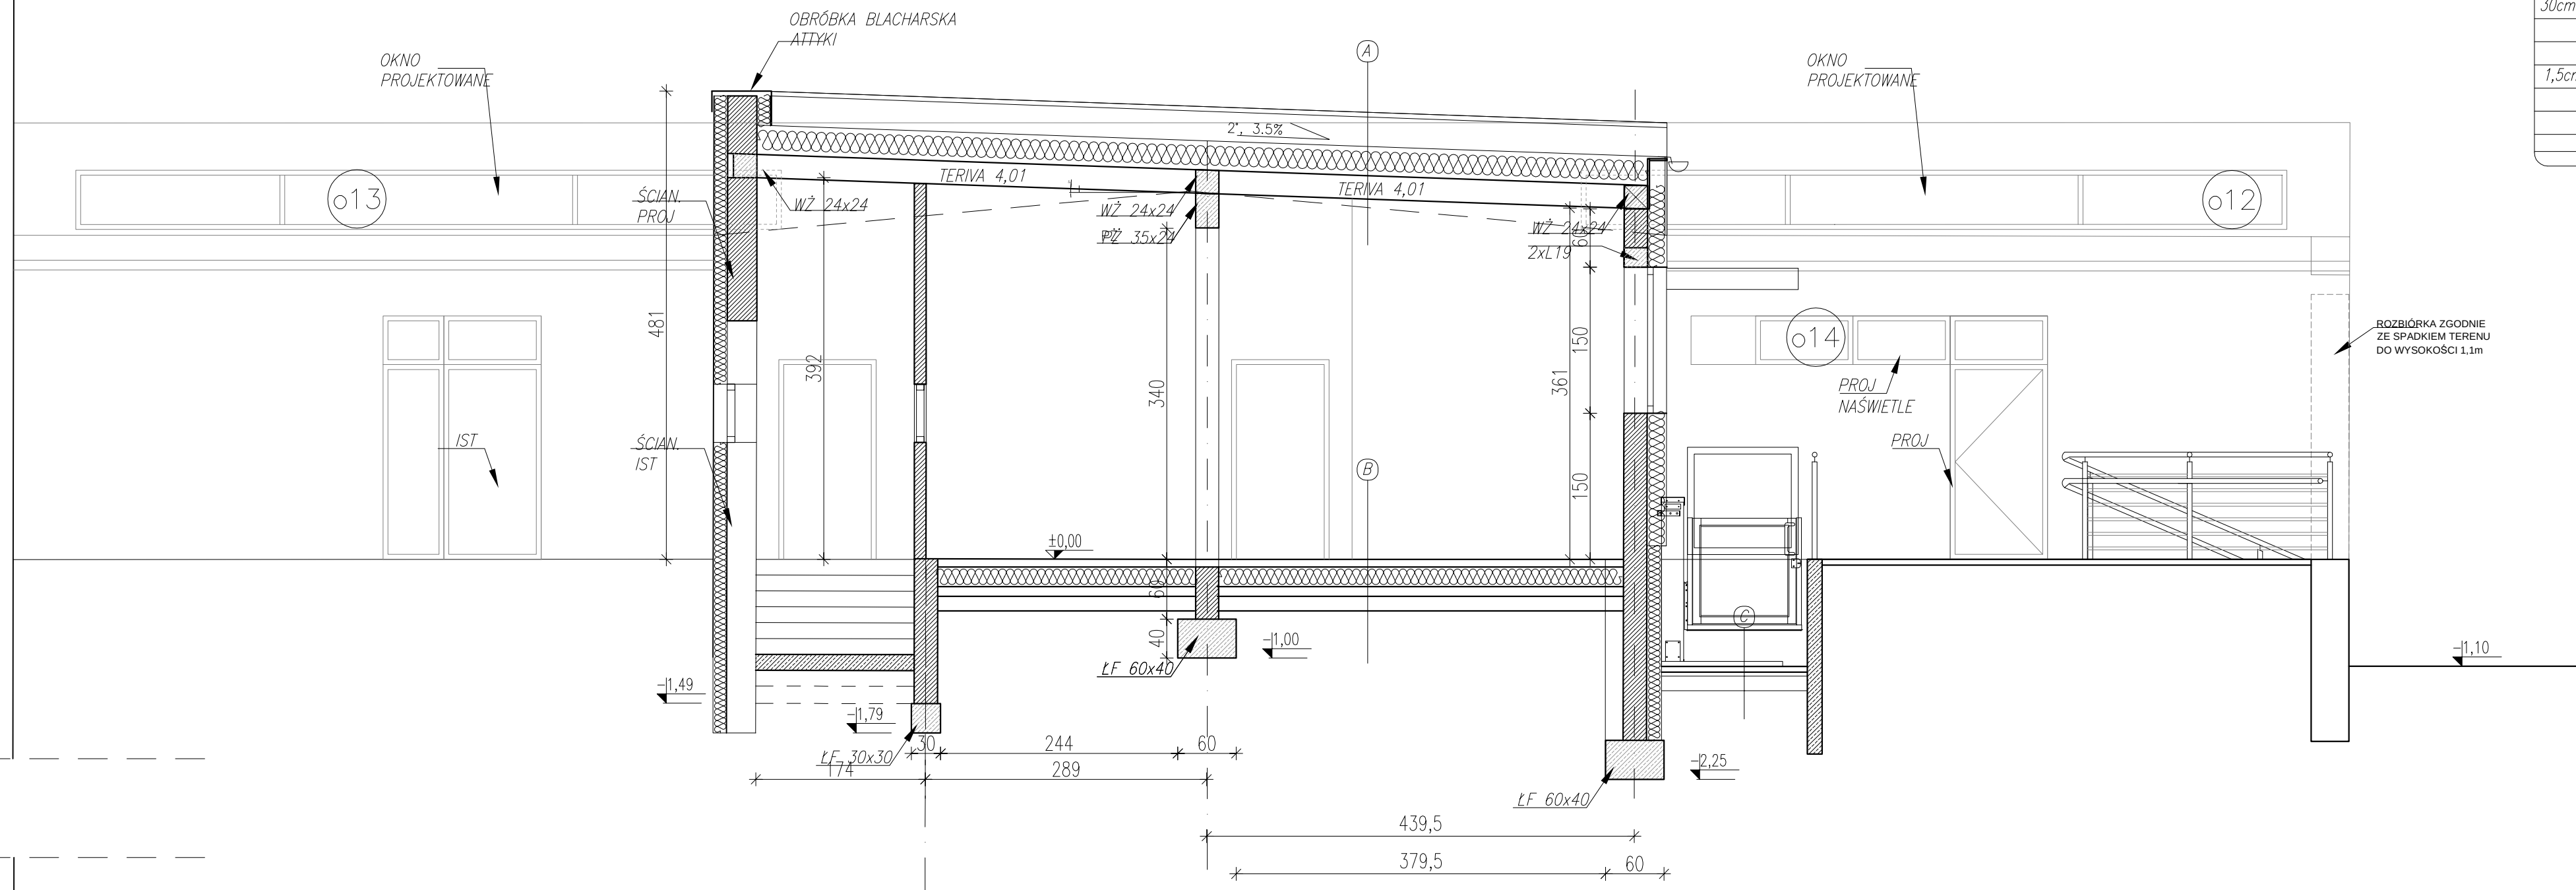

ARCHITUZ

Pracownia Projektowa
arch. Mirosław GUDRA

adres: Siemionka 1
63-620 Trzcinita
tel.691236234,
email archituz@op.pl

Tytuł projektu:
"ROZBUDOWA, PRZEBUDOWA ZE ZMIANĄ
SPOSOBU UŻYTKOWANIA CZĘŚCI
SZKOŁY PODSTAWOWEJ nr 3
Z PRZEZNACZENIEM NA ŻŁOBEK"

Adres Inwestycji:
UL Tysiąclecia
dz. nr.ew.898/1
63-600 Kępno

Nazwa rysunku:

PRZEKROJ POPRZECZNY

Status projektu:
projekt budowlany

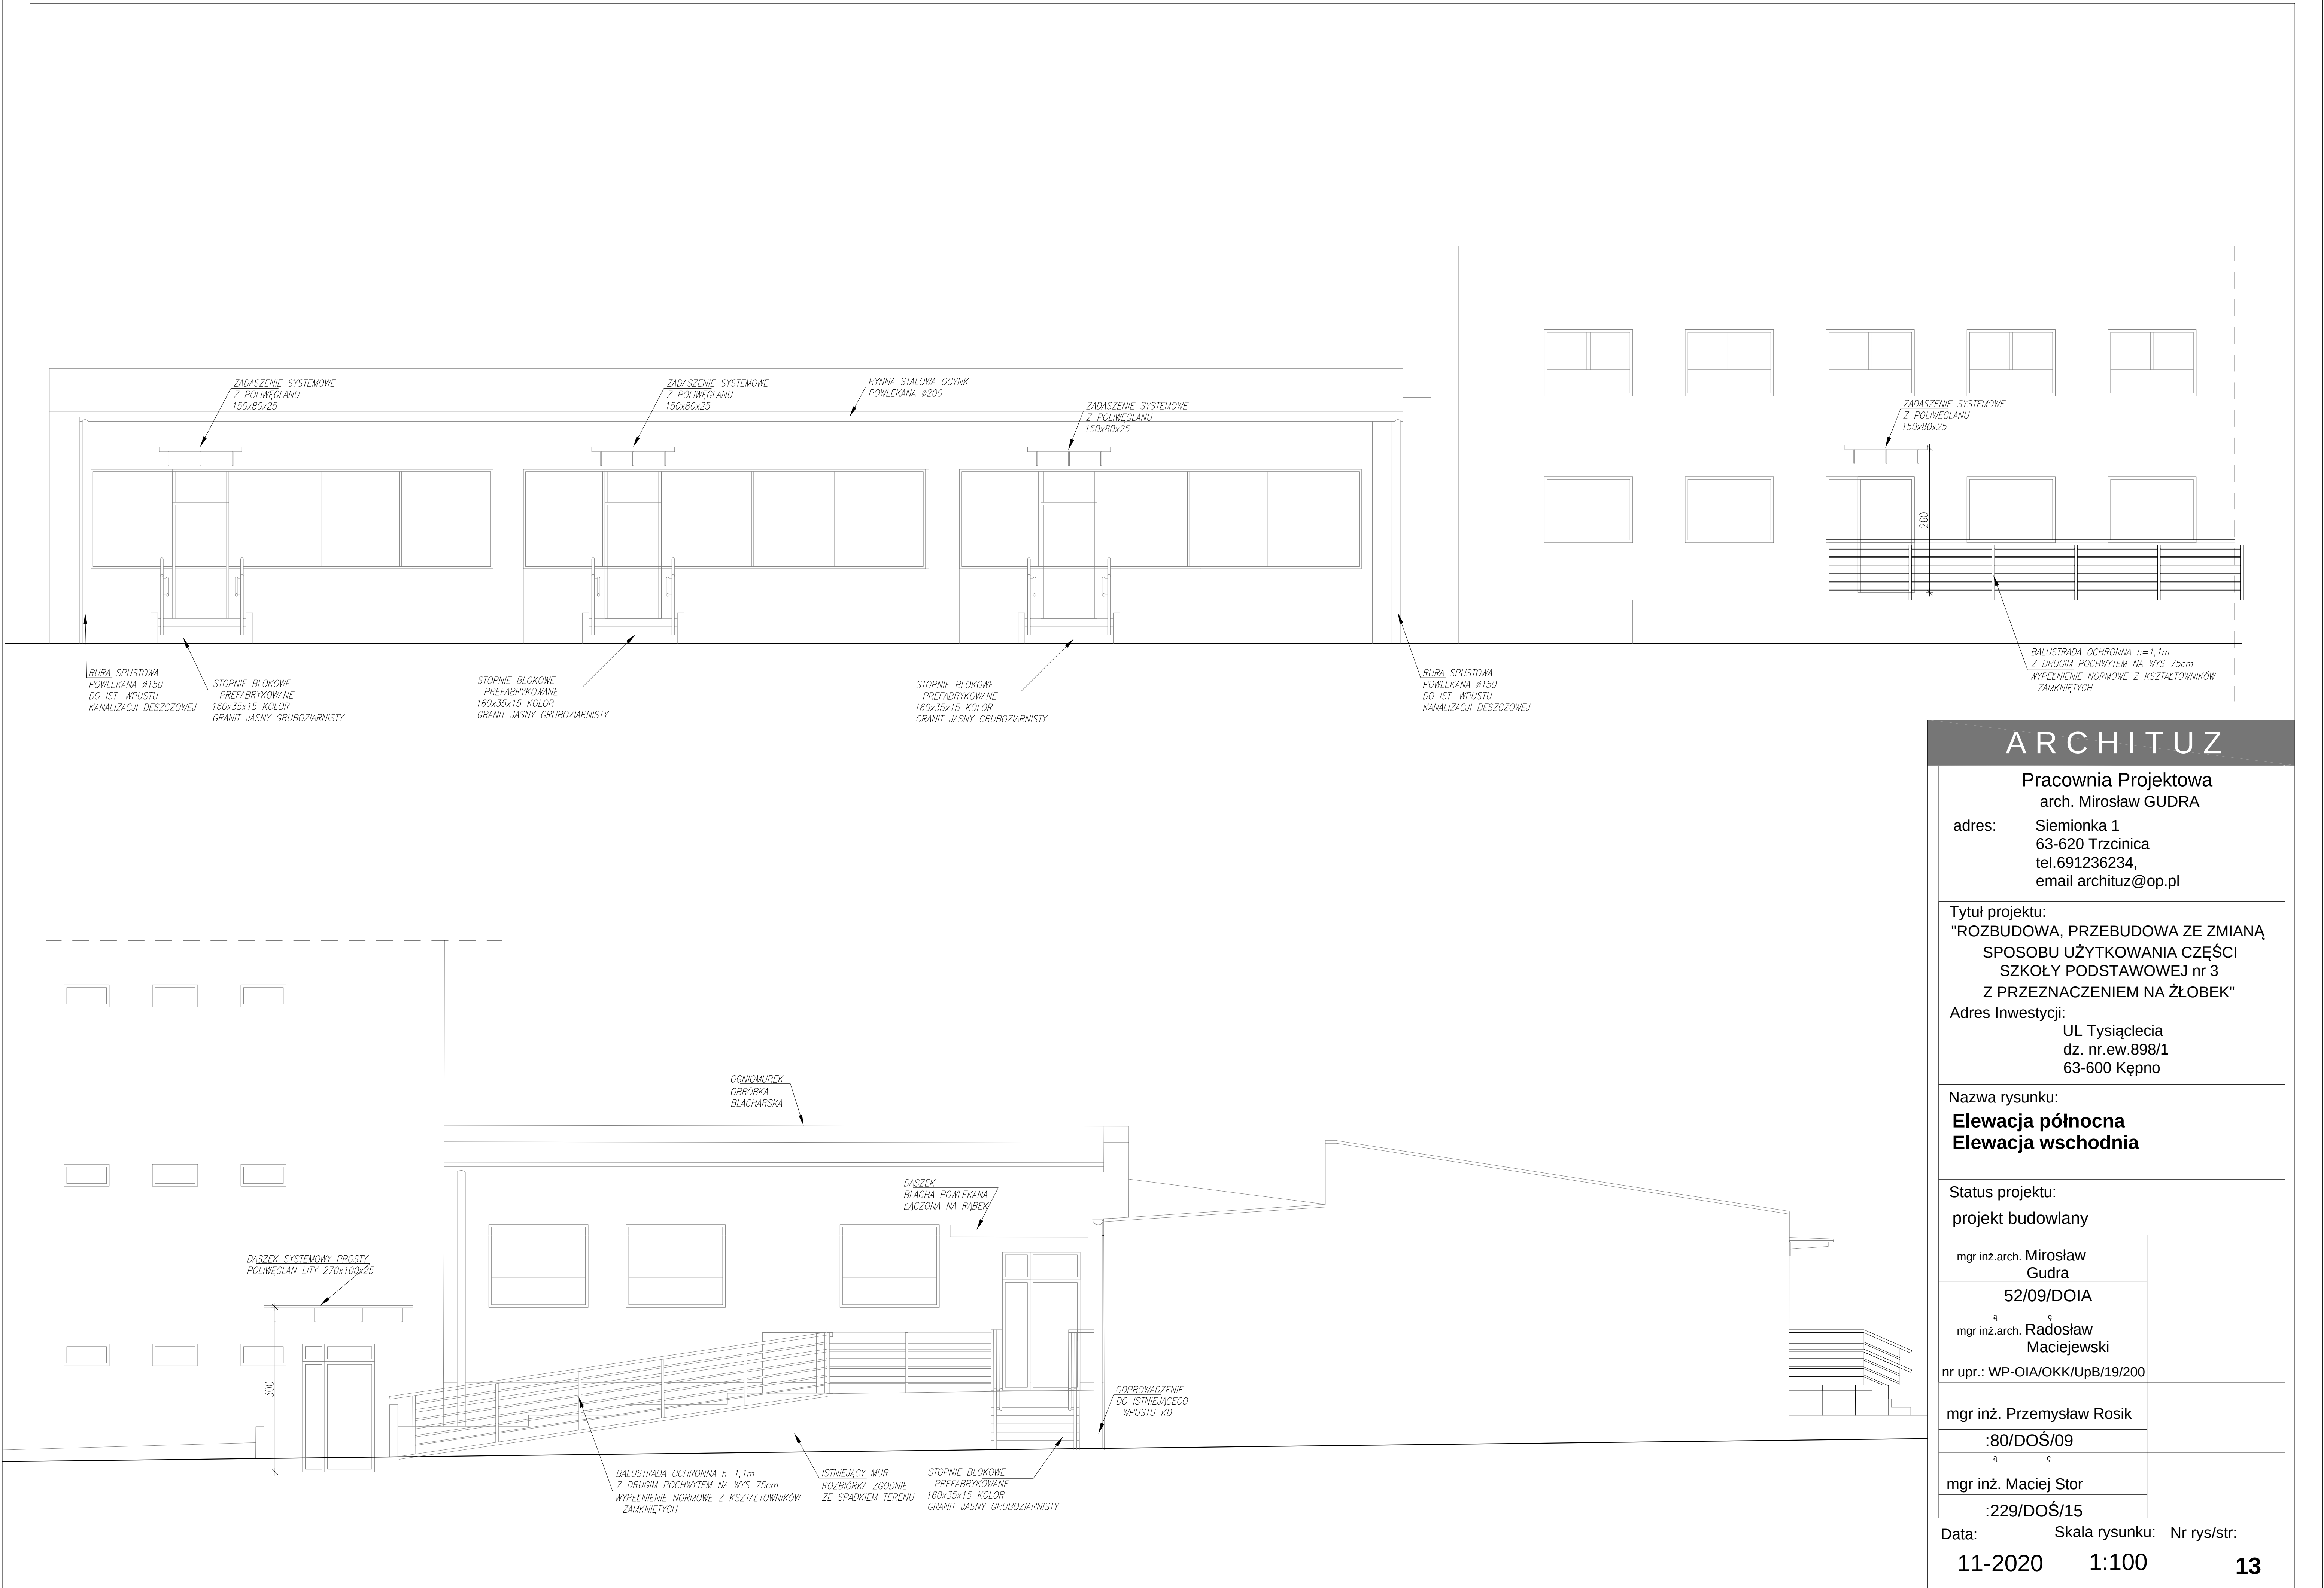
mgr inż.arch. Mirosław
Gudra
52/09/DOIA

mgr inż.arch. Radosław
Maciejewski
nr upr.: WP-OIA/OKK/UpB/19/200

mgr inż. Przemysław Rosik
:80/DOŚ/09

mgr inż. Maciej Stor
:229/DOŚ/15

Data: 11-2020
Skala rysunku: 1:100
Nr rys/str: 12



ARCHITUZ

Pracownia Projektowa
arch. Mirosław GUDRA

adres: Siemionka 1
63-620 Trzcinica
tel.691236234,
email archituz@op.pl

Tytuł projektu:
"ROZBUDOWA, PRZEBUDOWA ZE ZMIANĄ
SPOSObU UŻYTKOWANIA CZĘŚCI
SZKOŁY PODSTAWOWEJ nr 3
Z PRZEZNACZENIEM NA ŻŁOBEK"

Adres Inwestycji:
UL Tysiąclecia
dz. nr.ew.898/1
63-600 Kępno

Nazwa rysunku:
Elewacja północna
Elewacja wschodnia

Status projektu:
projekt budowlany

mgr inż.arch. Mirosław
Gudra

52/09/DOIA

mgr inż.arch. Radosław
Maciejewski

nr upr.: WP-OIA/OKK/UpB/19/200

mgr inż. Przemysław Rosik
:80/DOŚ/09

mgr inż. Maciej Stor
:229/DOŚ/15

Data:

11-2020

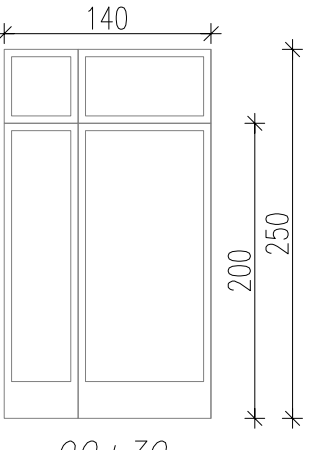
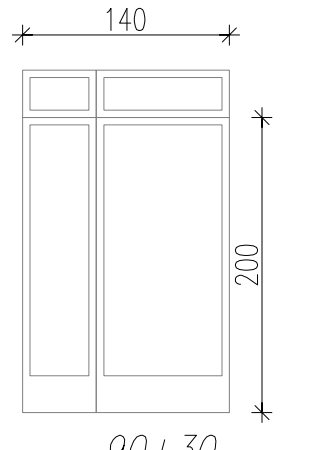
 
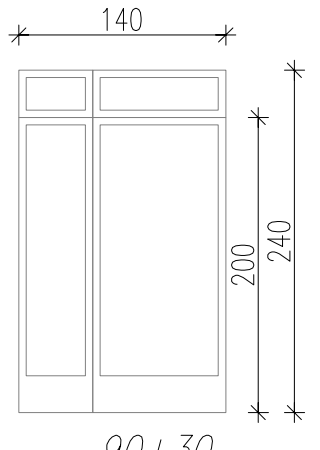
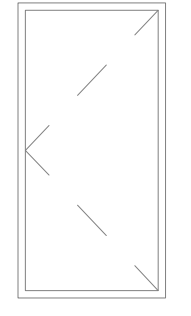
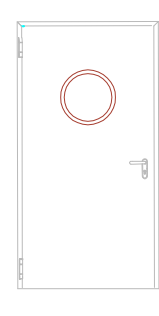
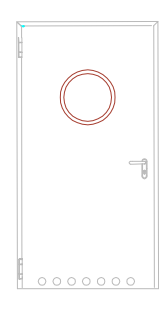
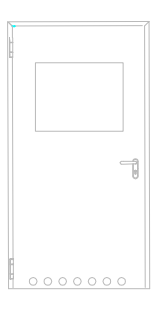
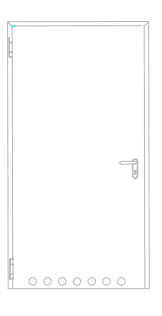
Skala rysunku:

1:100

Nr rys/str:

13

ZESTAWIENIE STOLARKI DRZWIOWEJ

OZNACZENIE	NA_RYS.	DZ1	DZ2	DZ3	D1	D2	D3	D4	D5	D6	D7	D8
	KATALOG	INDYWIDUALNIE	INDYWIDUALNIE	INDYWIDUALNIE	INDYWIDUALNIE	INDYWIDUALNIE	INDYWIDUALNIE	INDYWIDUALNIE	INDYWIDUALNIE	INDYWIDUALNIE	INDYWIDUALNIE	INDYWIDUALNIE
ZESTAWIENIE DRZWI	SCHEMAT											
		90+30 ZEWNĘTRZNE	90+30 ZEWNĘTRZNE	ZEWNĘTRZNE	90+30 WEWNĘTRZNE	WEWNĘTRZNE	WEWNĘTRZNE	WEWNĘTRZNE	WEWNĘTRZNE	WEWNĘTRZNE	WEWNĘTRZNE	WEWNĘTRZNE
Wymiary w świetle otworu	S _o	140	140	100	140	100	100	100	100	90	90	100
	H _o	250	205.5	205.5	205.5	205.5	205.5	205.5	205.5	205.5	205.5	205.5
Wymiary w świetle ościeznicy	S	130	130	90	90+30	90	90	90	90	80	80	90
	H	240	200	200	200	200	200	200	200	200	200	200
PARTER	L / P	1	1	1	1	2	8	4	4	4	3	2
1 PIĘTRO	L / P	—	—	—	—	—	—	—	—	—	—	—
RAZEM	L / P	—	—	—	—	—	—	—	—	—	—	—
RAZEM	szt.	1	1	1	1	2	8	4	4	4	3	2
		ALUMINIUM SZKŁO BEZPIECZNE U _o =1,1W/m2K	ALUMINIUM SZKŁO BEZPIECZNE U _o =1,1W/m2K	ALUMINIUM SZKŁO BEZPIECZNE U _o =1,1W/m2K	PCV SZKŁO BEZPIECZNE EI30	DREWNIANE	DREWNIANE	DREWNIANE	DREWNIANE	DREWNIANE	DREWNIANE	DREWNIANE

drzwi wejścia głównego
drzwi zewn. otwier. na zewnątrz
wyposażone w elektrozapczep
rewersyjny, zintegrowane z domofonem
szklenie szkło bezpieczne;
samozamykacz, odboje drzwiowe;
skrzydło główne o szer. w świetle
90cm. Zawiasy, okucia wg produc.
zamek wkładka systemowa;

drzwi wejścia dostawy towarów
drzwi zewn. otwier. na zewnątrz
zintegrowane z domofonem
szklenie szkło bezpieczne;
samozamykacz, odboje drzwiowe;
skrzydło główne o szer. w świetle
90cm. Zawiasy, okucia wg produc.
zamek wkładka systemowa;

drzwi wyjściowe z oddziału
drzwi zewn. otwier. na zewnątrz
szklenie szkło bezpieczne;
skrzydło główne o szer. w świetle
90cm. Zawiasy, okucia wg produc.
zamek wkładka systemowa;

drzwi wejścia ze szkoły
drzwi wew. otwier. na zewnątrz
zintegrowane z domofonem
szklenie szkło bezpieczne;
samozamykacz, odboje drzwiowe;
skrzydło główne o szer. w świetle
90cm. Zawiasy, okucia wg produc.
zamek wkładka systemowa;

drzwi do gabinetów
drzwi pełne pływinyowe, z okleiną w
obustronną białą;
-drzwi wyposażone w okragłe przesz -
klenie, jednoskrzydłowe, zawiasy i
okucia wg standardu producenta, kolor
ościeznicy dopasowany do koloru
skrzydła drzw.
drzwi wyposażone w zamek
-odporne na wilgoć

drzwi do oddziałów
drzwi pełne pływinyowe, z okleiną w
kolorach danego oddziału;
-drzwi wyposażone w okragłe przesz -
klenie, jednoskrzydłowe, zawiasy i
okucia wg standardu producenta, kolor
ościeznicy dopasowany do koloru
skrzydła drzw.
drzwi wyposażone w zamek
-odporne na wilgoć

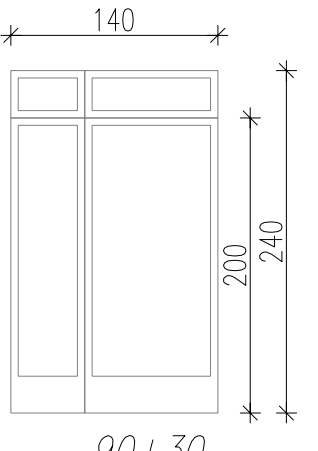
drzwi do łazienek oddziałowych
drzwi pełne pływinyowe, z okleiną w
kolorach danego oddziału;
-drzwi wyposażone w okragłe przesz -
klenie, jednoskrzydłowe, zawiasy i
okucia wg standardu producenta, kolor
ościeznicy dopasowany do koloru
skrzydła drzw.
drzwi wyposażone w zamek
drzwi wyposażone w otwory
wentylacyjne;
-odporne na wilgoć

drzwi do kuchni
drzwi pełne pływinyowe, z okleiną w
obustronną białą;
-drzwi wyposażone w okragłe przesz -
klenie, jednoskrzydłowe, zawiasy i
okucia wg standardu producenta, kolor
ościeznicy dopasowany do koloru
skrzydła drzw.
drzwi wyposażone w zamek
-odporne na wilgoć

drzwi zaplecze magazynowe
drzwi pełne pływinyowe, z okleiną w
obustronną białą;
-drzwi jednoskrzydłowe, zawiasy i
okucia wg standardu producenta, kolor
ościeznicy dopasowany do koloru
skrzydła drzw.
drzwi wyposażone w zamek
-odporne na wilgoć

drzwi do wc, prysznicza
drzwi pełne pływinyowe, z okleiną
drewnopochodną, drzwi
jednoskrzydłowe, zawiasy i
okucia wg standardu producenta, kolor
ościeznicy dopasowany do koloru
skrzydła drzw. Przeszklenie.
drzwi wyposażone w zamek, zasuwkę
drzwi wyposażone w otwory
wentylacyjne
-odporne na wilgoć

drzwi do toalety męskiej
drzwi pełne pływinyowe, z okleiną
drewnopochodną, drzwi
jednoskrzydłowe, zawiasy i
okucia wg standardu producenta, kolor
ościeznicy dopasowany do koloru
skrzydła drzw. drzwi wyposażone
w zamek, drzwi wyposażone w otwory
wentylacyjne
-odporne na wilgoć

OZNACZENIE	NA_RYS.	D9
	KATALOG	INDYWIDUALNIE
ZESTAWIENIE DRZWI	SCHEMAT	
		90+30 WEWNĘTRZNE
Wymiary w świetle otworu	S _o	140
	H _o	205.5
Wymiary w świetle ościeznicy	S	90+30
	H	200
PARTER	L / P	1
1 PIĘTRO	L / P	—
RAZEM	L / P	—
RAZEM	szt.	1
		PCV SZKŁO BEZPIECZNE EI30

drzwi pełne;
samozamykacz, odboje drzwiowe;
skrzydło główne o szer. w świetle
90cm. Zawiasy, okucia wg produc.
zamek wkładka systemowa;

ARCHITUZ

Pracownia Projektowa
arch. Mirosław GUDRA

adres: Siemionka 1
63-620 Trzcinica
tel.691236234,
email archituz@op.pl

Tytuł projektu:
"ROZBUDOWA, PRZEBUDOWA ZE ZMIANĄ
SPOSOBU UŻYTKOWANIA CZĘŚCI
SZKOŁY PODSTAWOWEJ nr 3
Z PRZEZNACZENIEM NA ŻŁOBEK"

Adres Inwestycji:
UL Tysiąclecia
dz. nr.ew.898/1
63-600 Kępno

Nazwa rysunku:

zestawienie stolarki drzwiowej

Status projektu:
projekt arch-bud

projektant architektury:
mgr inż.arch. Mirosław
Gudra

52/09/DOIA

sprawdzający architekturę:
mgr inż.arch. Radosław
Maciejewski

nr upr.: WP-OIA/OKK/UpB/19/200

Data:

11-2020

Skala rysunku:

1:100

Nr rys/str:

15